
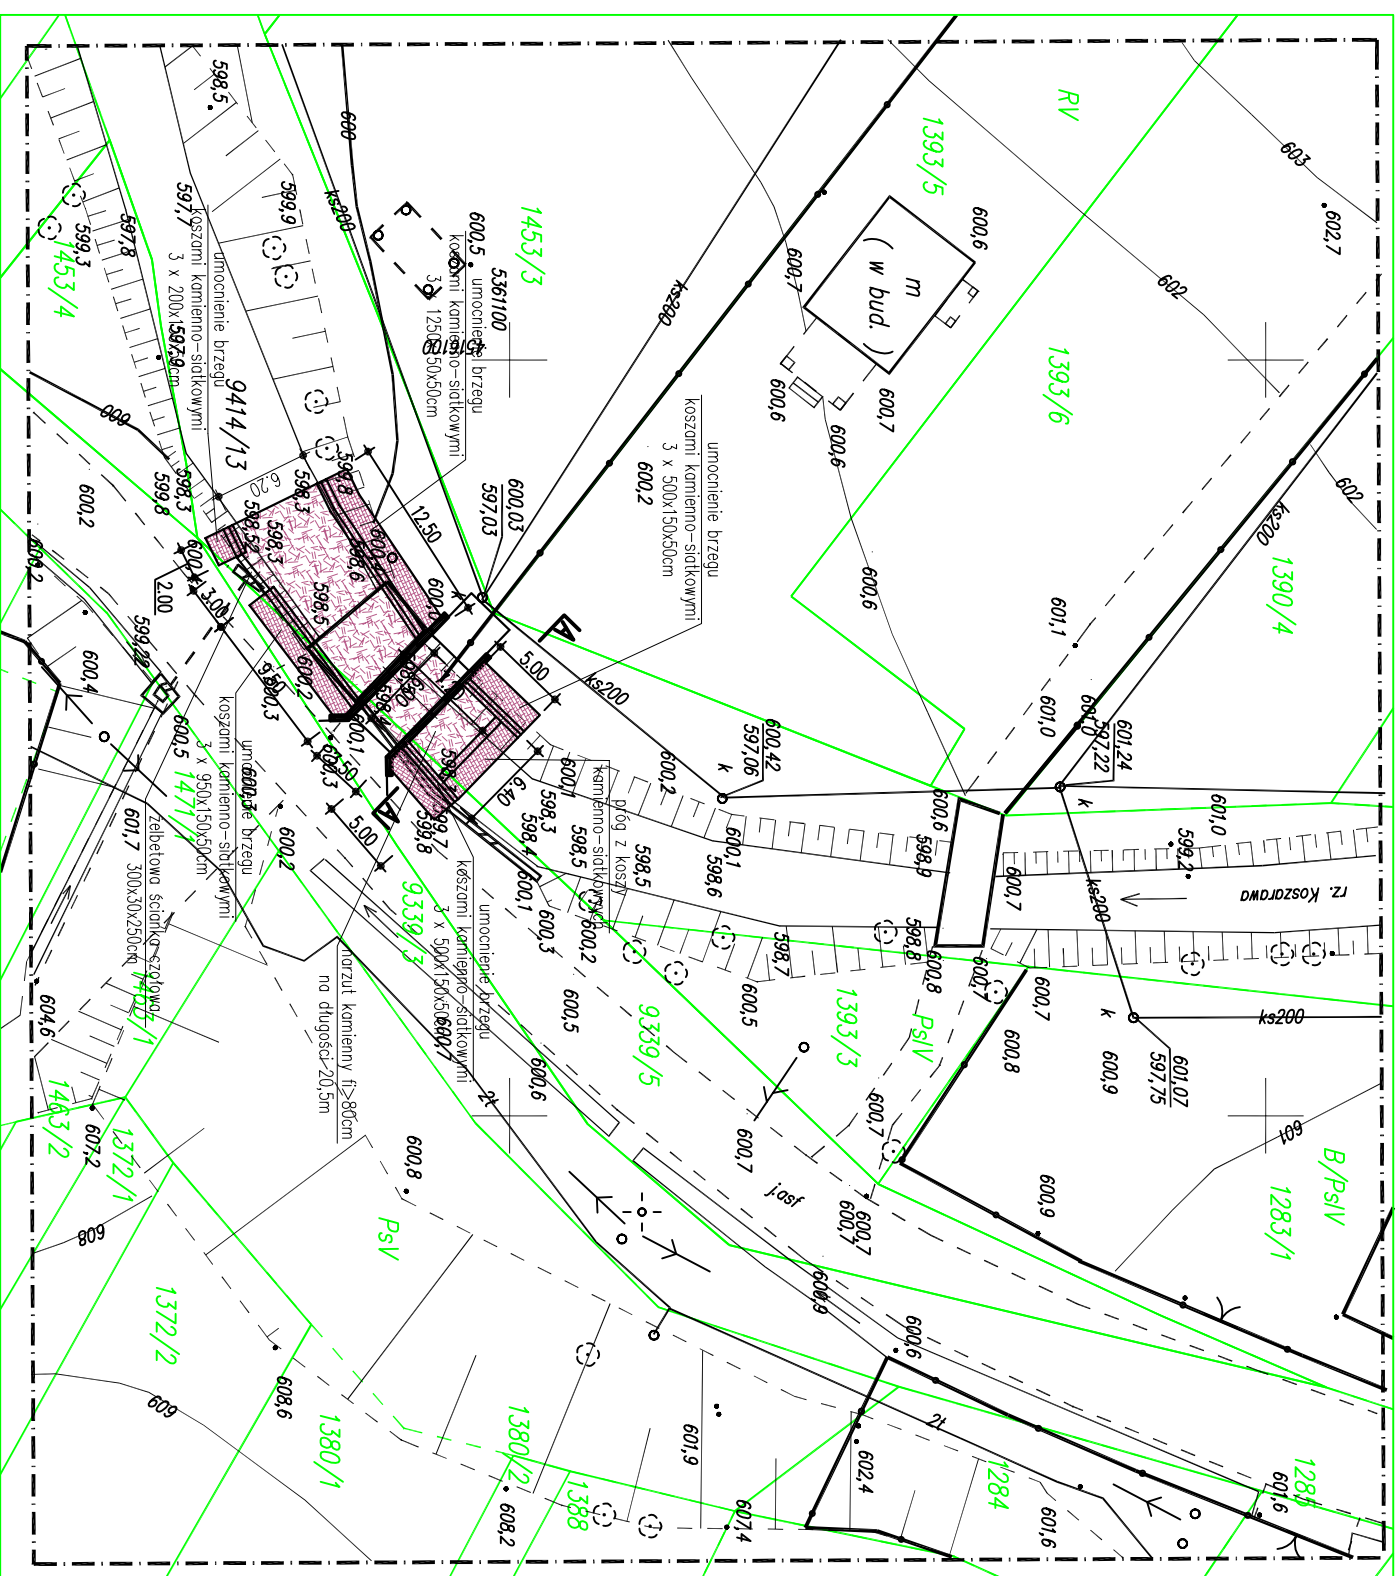


PROJEKT ZAGOSPODAROWANIA TERENU

SKALA 1:500

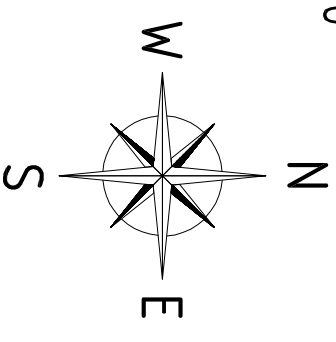

pracownia projektowa KBN PROJEKT		TEMAT OPRACOWANIA: ODBUDOWA MOSTU GMINNEGO DO HODRASA USZKODZONEGO PODCZAS POWODZI W 2010R.	
LOKALIZACJA: DZIAŁKI NR 94 14/13, 9339/5 - OBRĘB EWID. KOSZARAWA			
INWESTOR:	GMINA KOSZARAWA	RYS. NR:	B-2
STADIUM:	PROJEKT BUD.-WYK.	BRANŻA:	KONSTRUKCJA
NAZWA RYSUNKU: PROJEKT ZAGOSPODAROWANIA TERENU		SKALA:	1:500
PROJEKTANT:	inż. Mariusz Mitrocha	DATA:	IV 2013 r.
PROJEKTANT:	mgr inż. Arkadiusz Krzesak	PODPIS:	
PROJEKTANT:	upr. nr SLK/2182/PWOK/08 specj. konstr.-bud.	PODPIS:	