
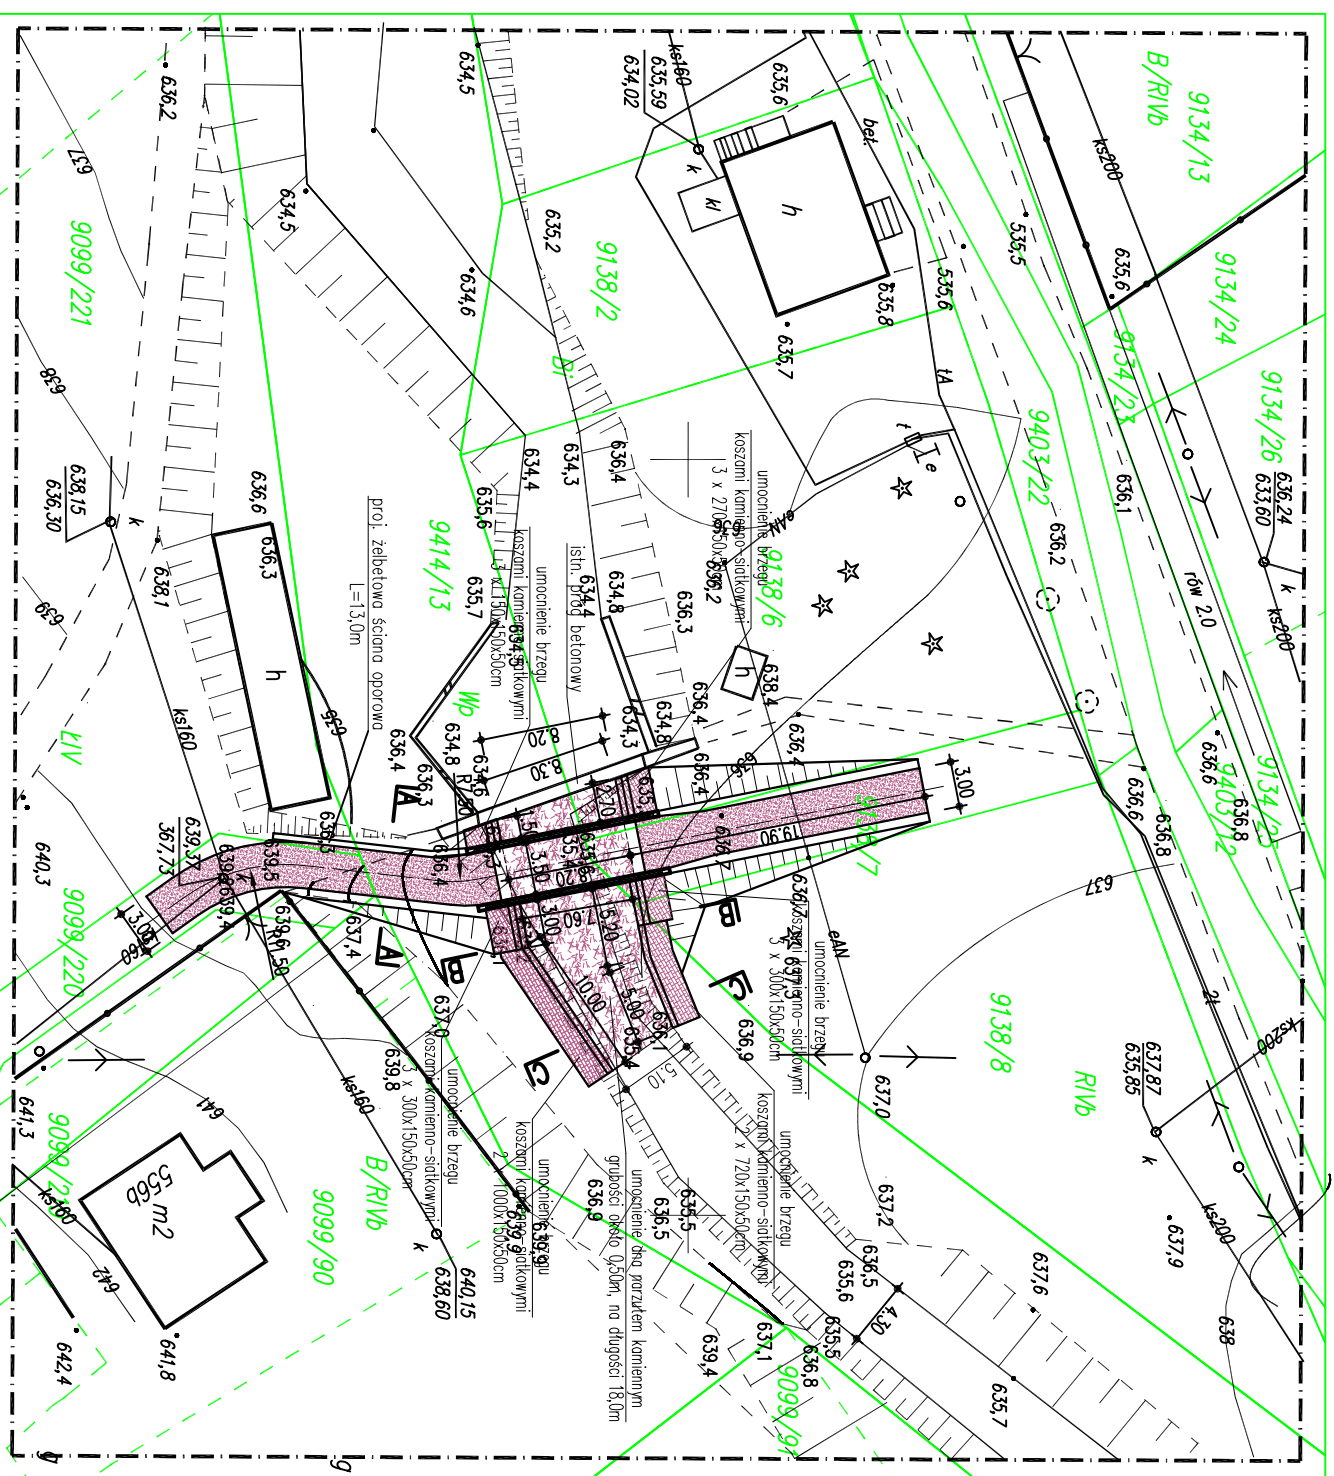


PROJEKT ZAGOSPODAROWANIA TERENU

SKALA 1:500

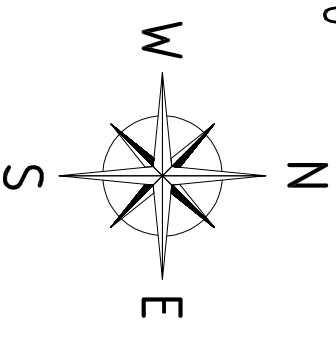

5362250
4517200

pracownia projektowa KBN PROJEKT		TEMAT OPRACOWANIA: ODBUDOWA MOSTU MOCHOLA USZKODZONEGO PODCZAS POWODZI W 2010R.	
LOKALIZACJA: DZIAŁKI NR 9414/13, 9138/6, 9138/7, 9138/8, 9099/220, 9099/221, 9099/90 - OBRĘB EWID. KOSZARAWA			
INWESTOR: GMINA KOSZARAWA KOSZARAWA 19, 34-332 KOSZARAWA		RYS. NR B-2	
STADIUM: PROJEKT BUD.-WYK.	BRANŻA: KONSTRUKCJA	SKALA 1:500	
NAZWA RYSUNKU: PROJEKT ZAGOSPODAROWANIA TERENU			
PROJEKTANT: inż. Mariusz Mitrocha upr. nr SLK/07972/POK/05 specj. konstr.-bud.		DATA: IV 2013 r.	
PROJEKTANT: mgr inż. Arkadiusz Kitzesak upr. nr SLK/2182/PW/OK/08 specj. konstr.-bud.		PDDPS:	