
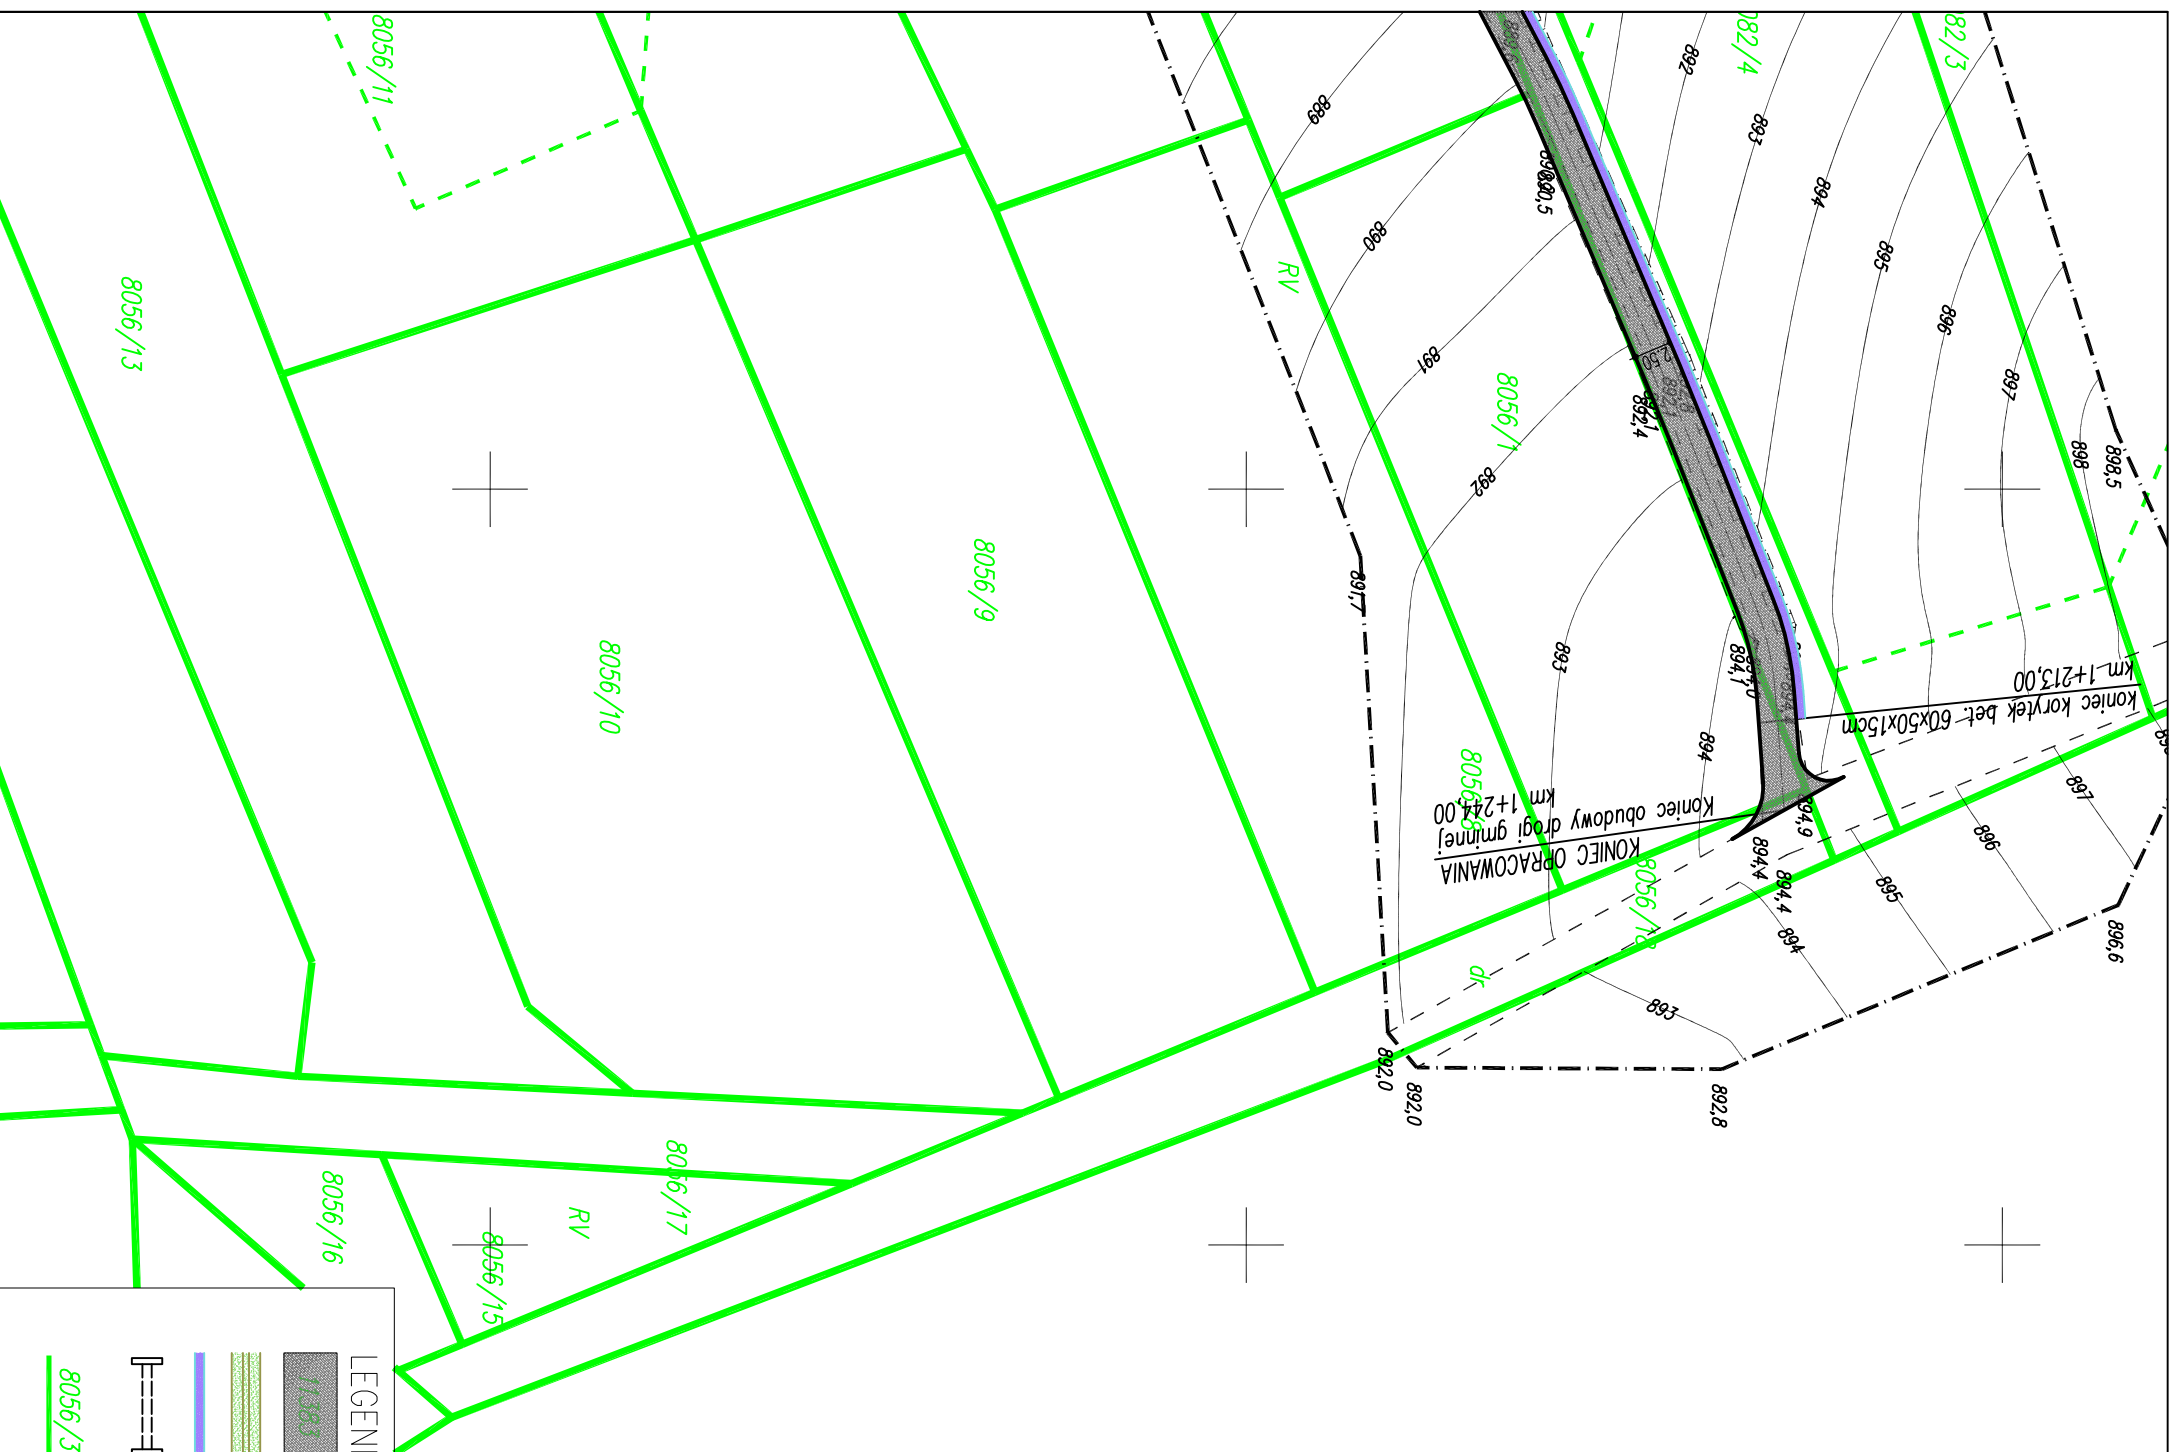


# PROJEKT ZAGOSPODAROWANIA TERENU

SKALA 1:500

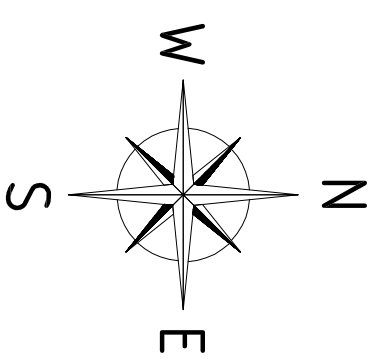

## LEGENDA:

- 1/38.3 – Projektowana obudowa drogi gminnej – nawierzchnia bitumiczna
- Projektowane oczyszczenie i profilowanie rowów przydrożnych
- Projektowane umocnienie rowów elementarni betonowymi
- Projektowana obudowa przepustów pod drogą lub zjazdem
- 8056/3 – Granice i numery działek

pracownia projektowa KBN PROJEKT		TEMAT OPRACOWANIA: ODBUDOWA DRÓGI GMINNEJ KŁEKOCINY USZKODZONEJ PODCZAS POWODZI W 2010R.	
LOKALIZACJA: DRÓGA GMINNA - OBRĘB KOSZARAWA			
INWESTOR:	GINNA KOSZARAWA KOSZARAWA 19, 34-332 KOSZARWA	R/S. NR	D-3
STADIUM:	PROJEKT BUD. - WVK.	BRANŻA:	DRÓGOWA
NAZWA RYSUNKU: PROJEKT ZAGOSPODAROWANIA TERENU ARKUSZ 3		DATA:	IV 2013 r.
PROJEKTOWAŁ:	mgr inż. Tomasz Kołajny nr upr. SLK/1898/PODD/07 w specj. drogowej	PODPIS:	
AUTOR OPRACOWANIA:	mgr inż. Arkadiusz Krzesak upr. nr SLK/2182/PIWOK/08	PODPIS:	