
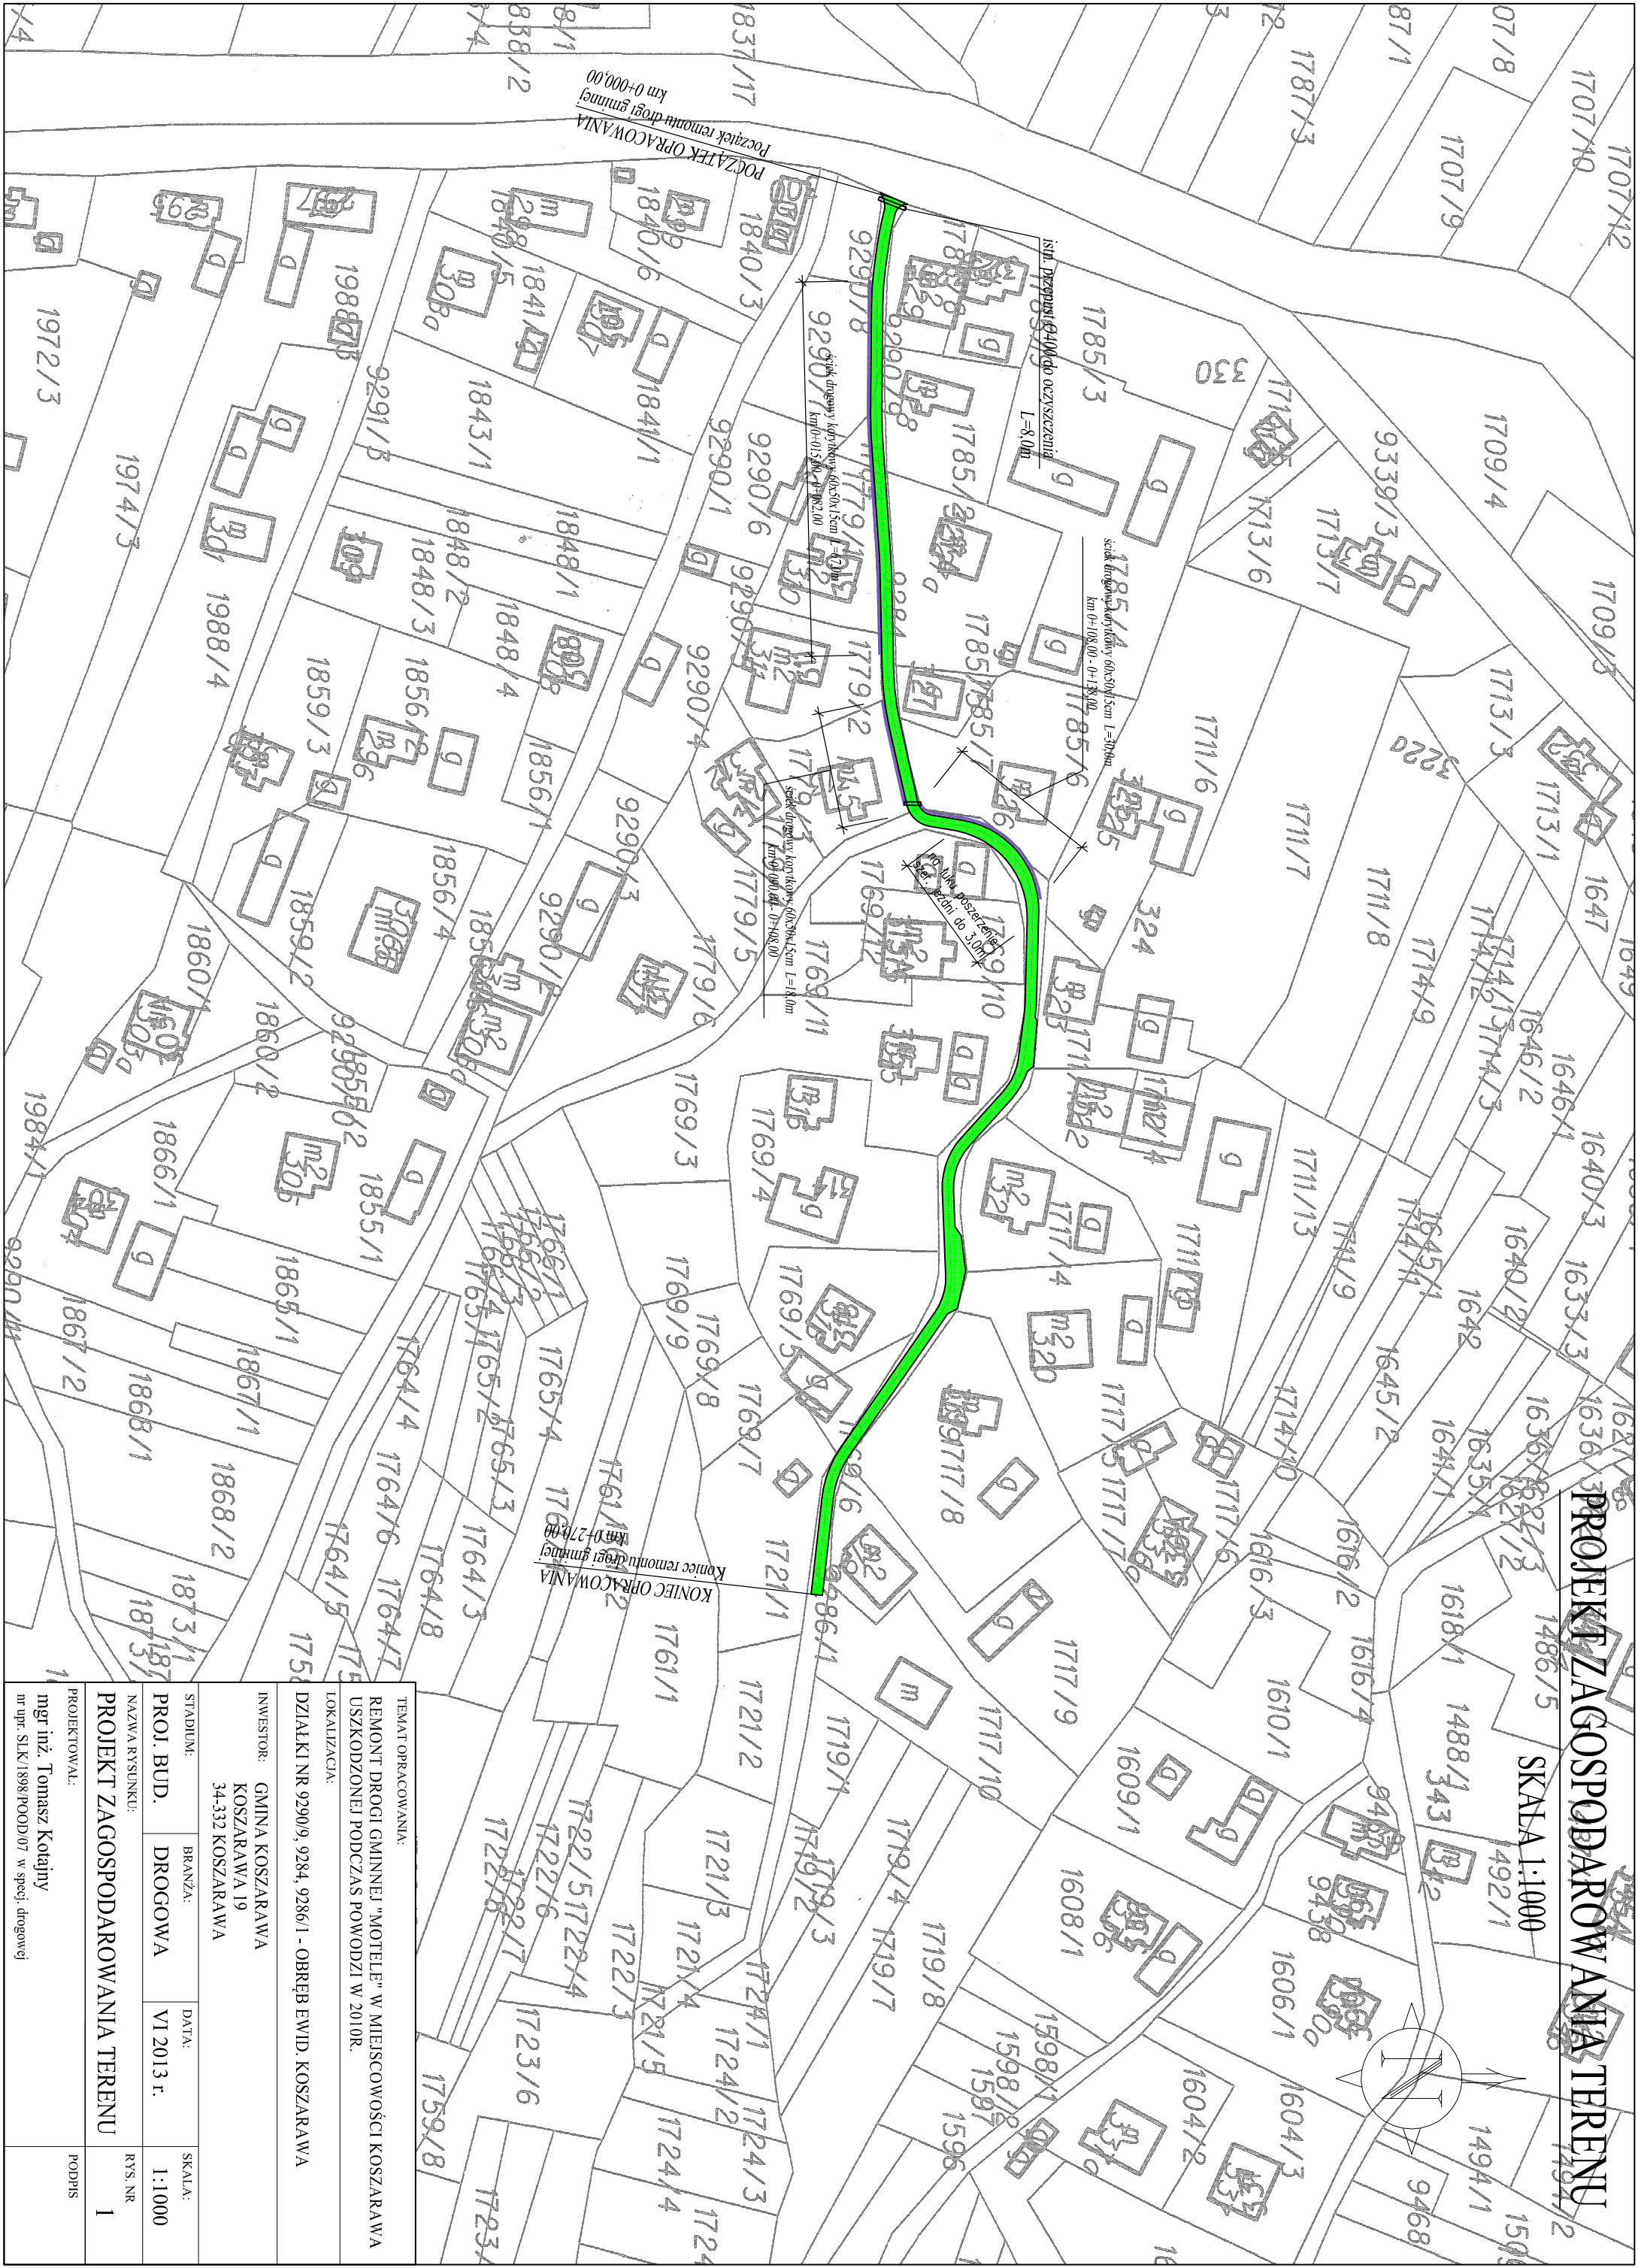


PROJEKT ZAGOSPODAROWANIA TERENU

SKALA 1:1000

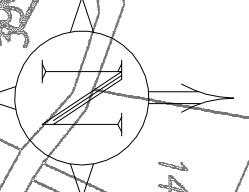

TEMAT OPRACOWANIA:
REMONT DROGI GMINNEJ "MOTELE" W MIEJSCOWOŚCI KOSZARAWA
USZKODZONEJ PODCZAS POWODZI W 2010R.
LOKALIZACJA:
DZIAŁKI NR 9290/9, 9284, 9286/1 - OBRĘB EWID. KOSZARAWA

INWESTOR: GMINA KOSZARAWA
KOSZARAWA 19
34-332 KOSZARAWA

STADIUM: BRANŻA: DATA: SKALA:
PROJ. BUD. DROGOWA VI 2013 r. 1:1000
NAZWA RYSUNKU:
PROJEKT ZAGOSPODAROWANIA TERENU RYS. NR 1
PROJEKTOWAŁ: PODPIS

mgr inż. Tomasz Kotajny
nr upraw. SŁKI/1898/POOD/07 w specj. drogowej