


# PROJEKT ZAGOSPODAROWANIA TERENU

SKALA 1:1000

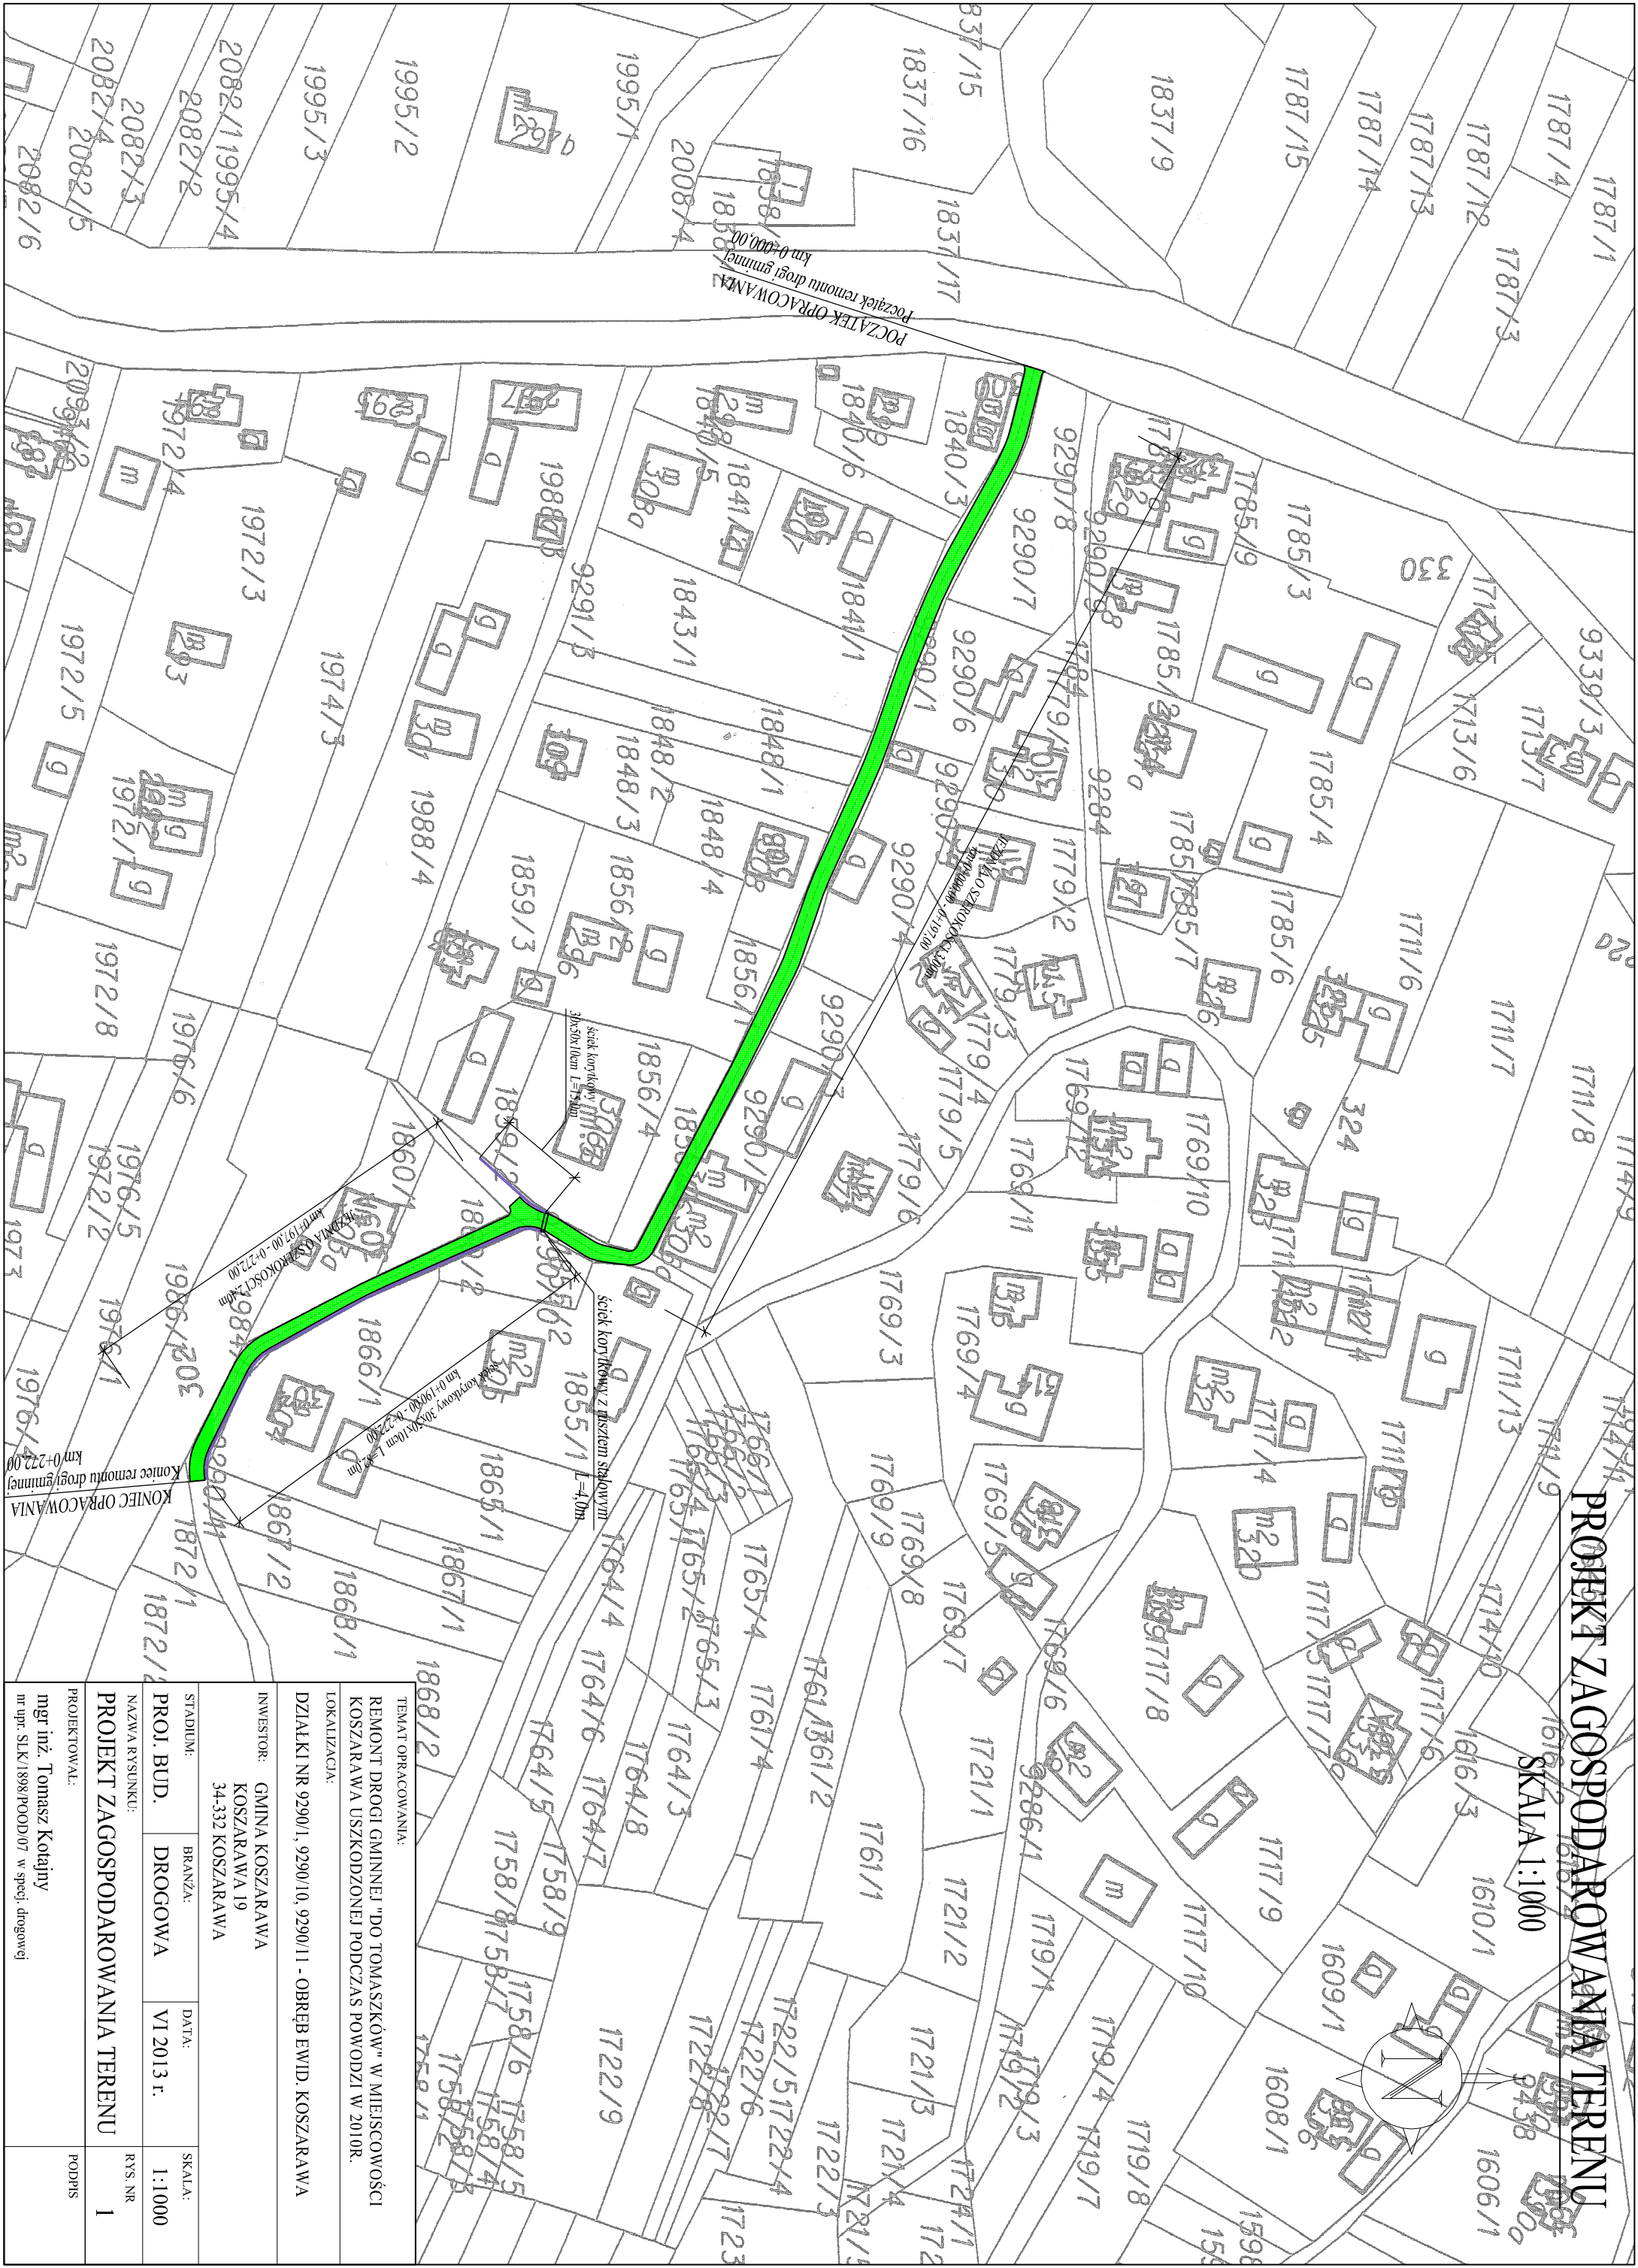

TEMAT OPRACOWANIA: REMONT DROGI GMINNEJ "DO TOMASZKÓW" W MIEJSCOWOŚCI KOSZARAWA USZKODZONEJ PODCZAS POWODZI W 2010R.			
LOKALIZACJA: DZIAŁKI NR 9290/1, 9290/10, 9290/11 - OBRĘB EWID. KOSZARAWA			
INWESTOR: GMINA KOSZARAWA KOSZARAWA 19 34-332 KOSZARAWA			
STADIUM: PROJ. BUD.	BRANŻA: DROGOWA	DATA: VI 2013 r.	SKALA: 1:1000
NAZWA RYSUNKU: PROJEKT ZAGOSPODAROWANIA TERENU			RYS. NR 1
PROJEKTOWAŁ: mgr inż. Tomasz Kotajny nr upraw. SIKI/1898/POOD/07 w specj. drogowej			PODPIS