Przekrój poprzeczny C–C

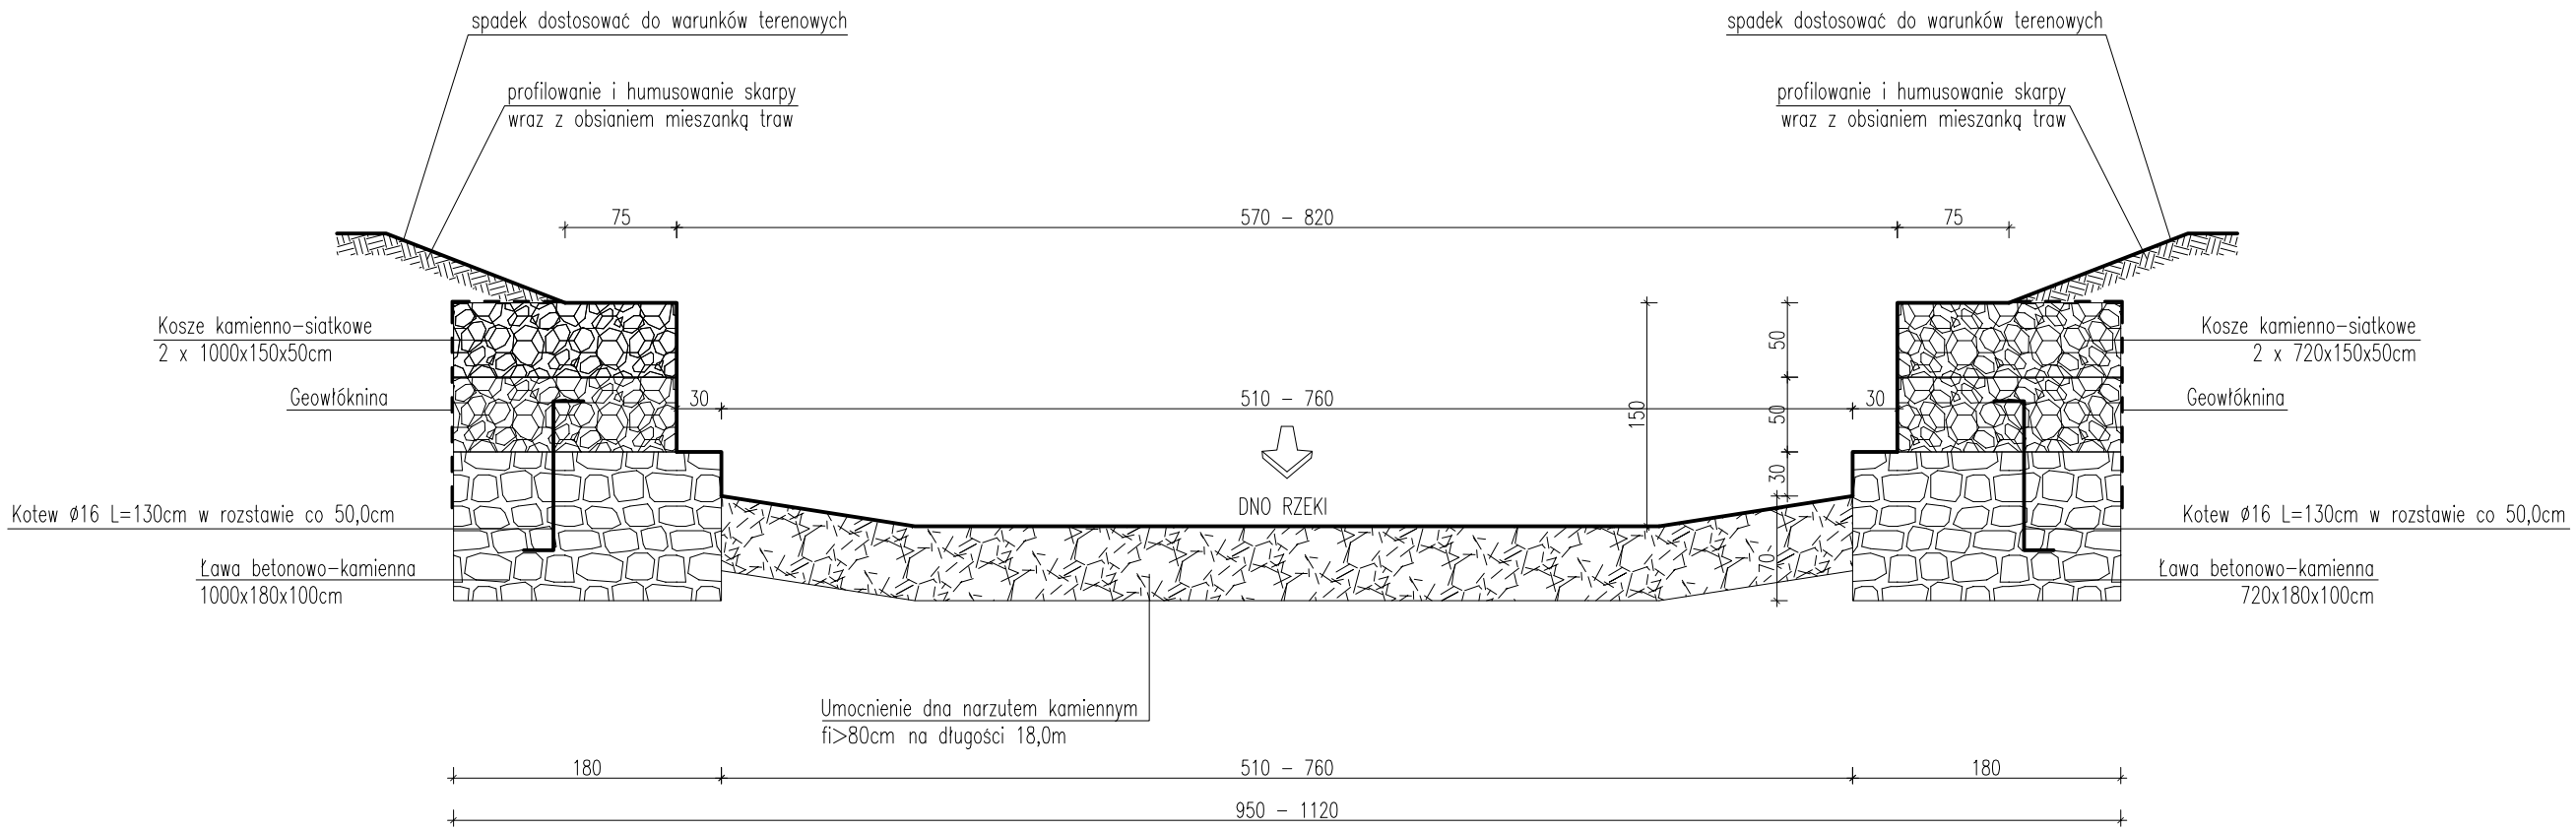

UWAGI:

1. Narzut kamienny wykonać z głazów o najkrótszej średnicy geometrycznej minimum 80,0cm.
2. Zasypkę wykonać gruntem o Is=1,0.
3. Do wypełnienia koszy należy zastosować kamień łamany nieobrobiony, skał twardych, niezwietrzałych, nie rozpuszczalnych w wodzie i nie wchodzących z wodą w reakcję.
4. Na styku koszy kamienno– siatkowych z gruntem należy ułożyć geowłókninę zabezpieczającą kosze przed zamuleniem przez grunt znajdujący się za koszami.
5. Przed przystąpieniem do prac sprawdzić w terenie podstawowe gabaryty zasadniczych elementów.
6. W czasie robót może nastąpić konieczność nieznacznych zmian podstawowych wymiarów proj. koszy kamienno–siatkowych. W razie konieczności ilość i długość ułożenia koszy skorygować na budowie.

pracownia projektowa KBN PROJEKT	TEMAT OPRACOWANIA: ODBUDOWA MOSTU MOCHOLA USZKODZONEGO PODCZAS POWODZI W 2010R.	
LOKALIZACJA: DROGA GMINNA - OBRĘB KOSZARAWA		
INWESTOR: GMINA KOSZARAWA KOSZARAWA 19, 34-332 KOSZARWA		RYS. NR B-10
STADIUM: PROJEKT BUD. - WYK.	BRANŻA: DROGOWA	SKALA 1:50
NAZWA RYSUNKU: PRZEKRÓJ POPRZECZNY C-C KORYTA RZEKI		DATA: IV 2013 r.
PROJEKTANT:	inż. Mariusz Mirocha upr. nr SLK/07972/POOK/05 specj. konstr.-bud.	PODPIS:
PROJEKTANT:	mgr inż. Arkadiusz Krzesak upr. nr SLK/2182/PWOK/08 specj. konstr.-bud.	PODPIS: