


Przekrój typowy na dojazdach do mostu

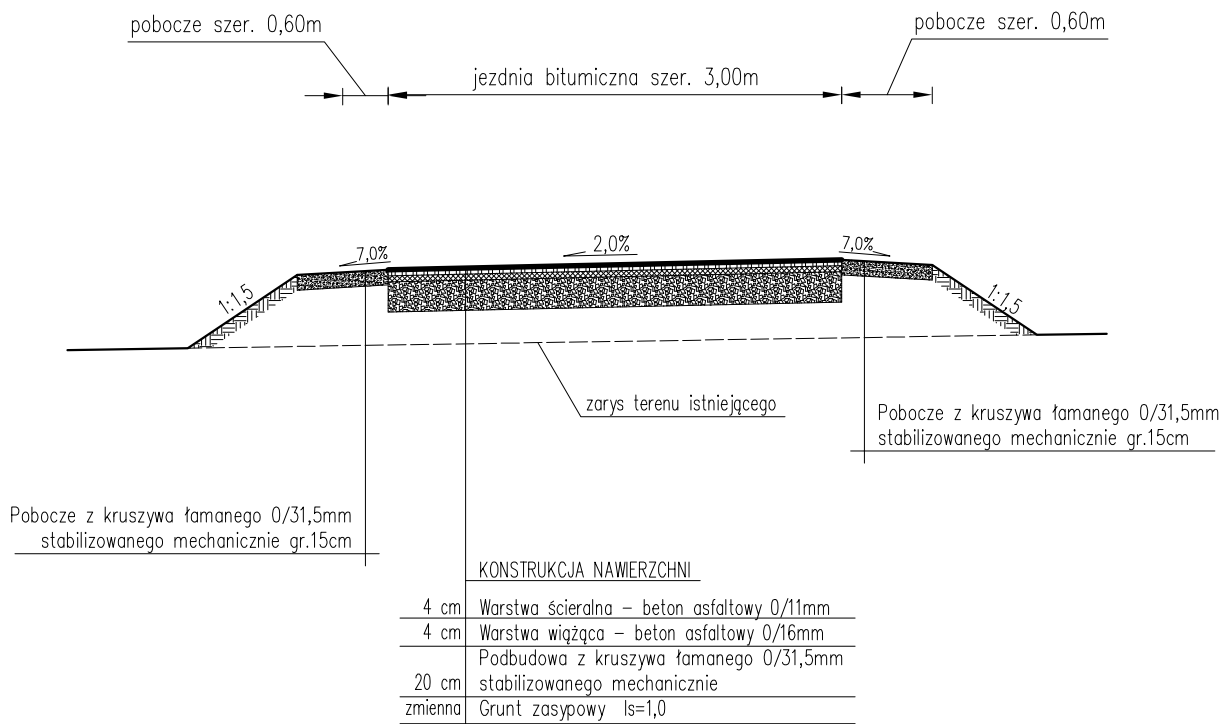

pracownia projektowa KBN PROJEKT	TEMAT OPRACOWANIA: ODBUDOWA MOSTU MOCHOLA USZKODZONEGO PODCZAS POWODZI W 2010R.		
LOKALIZACJA: DROGA GMINNA - OBRĘB KOSZARAWA			
INWESTOR: GMINA KOSZARAWA KOSZARAWA 19, 34-332 KOSZARAWA			RYS. NR B-8
STADIUM: PROJEKT BUD. - WYK.		BRANŻA: DROGOWA	SKALA 1:50
NAZWA RYSUNKU: PRZEKRÓJ TYPOWY DROGI			DATA: IV 2013 r.
PROJEKTANT: inż. Mariusz Mirocha upr. nr SLK/07972/POOK/05 specj. konstr.-bud.			PODPIS:
PROJEKTANT: mgr inż. Arkadiusz Krzesak upr. nr SLK/2182/PWOK/08 specj. konstr.-bud.			PODPIS: