ŚCIANA OPOROWA - WIDOK Z BOKU

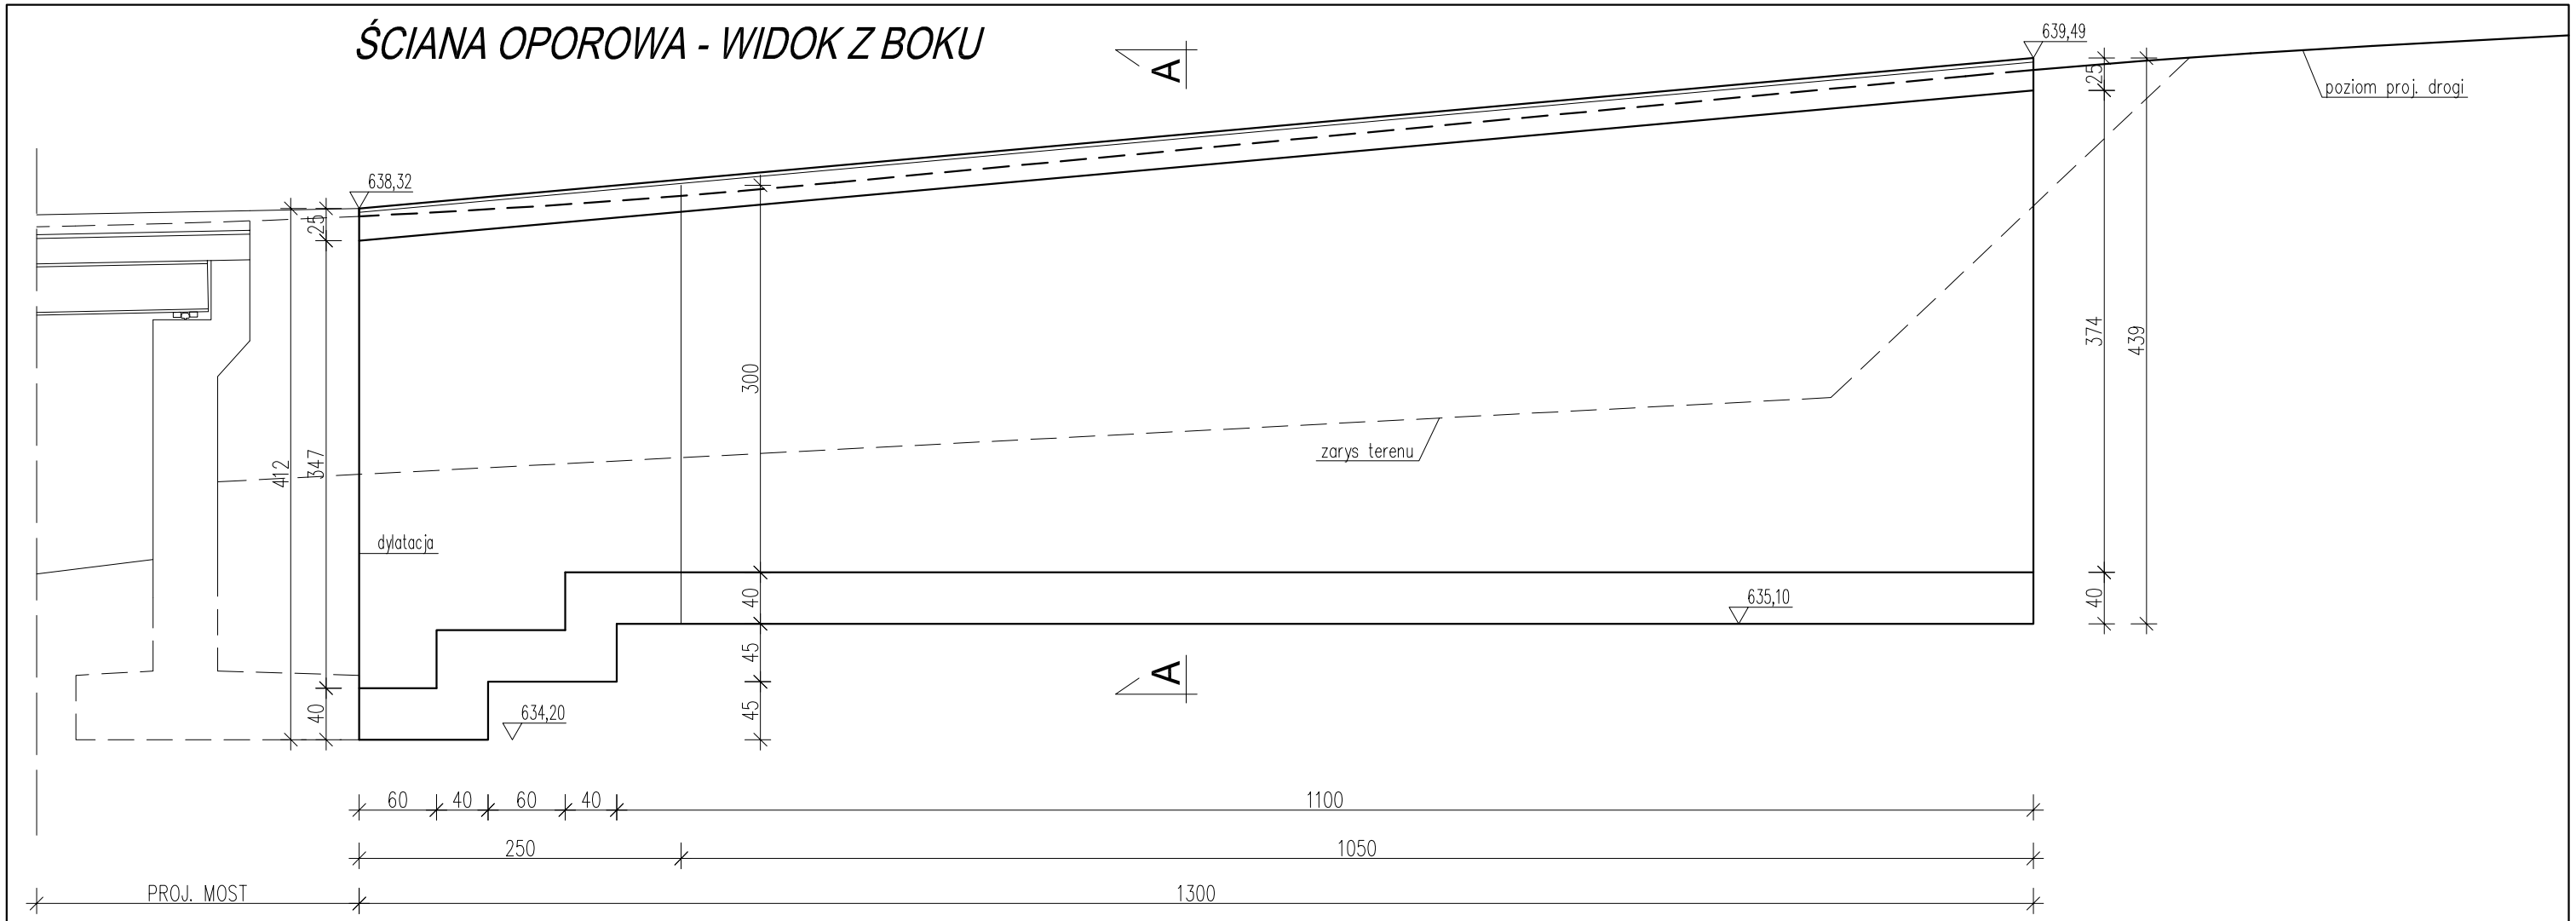

Przekrój typowy A-A ściany oporowej

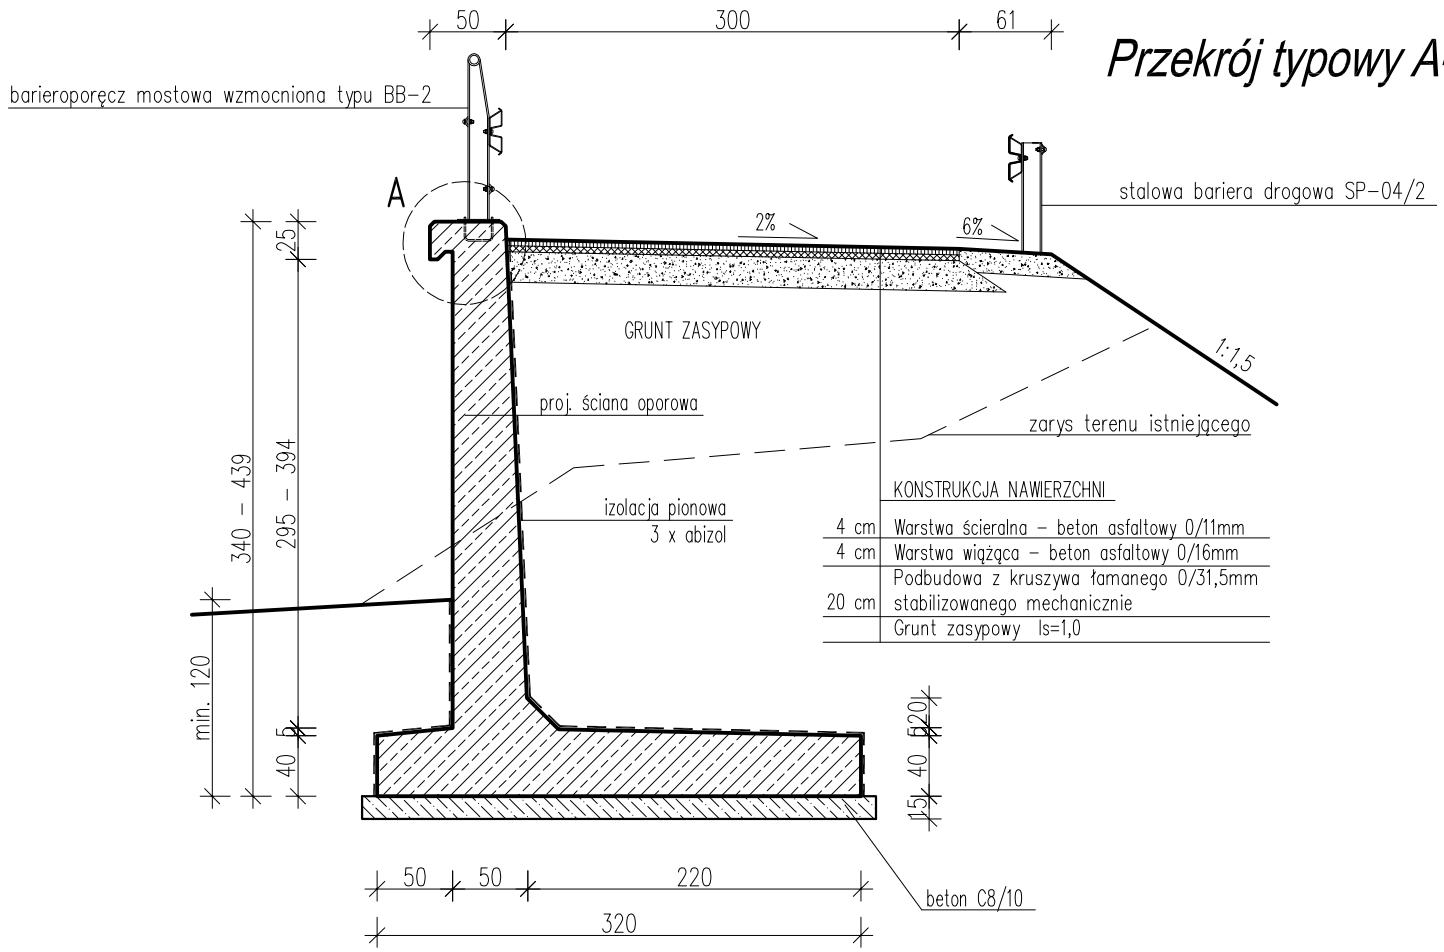

	KONSTRUKCJA NAWIERZCHNI
4 cm	Warstwa ścieralna – beton asfaltowy 0/11mm
4 cm	Warstwa wiążąca – beton asfaltowy 0/16mm
20 cm	Podbudowa z kruszywa łamanego 0/31,5mm stabilizowanego mechanicznie
	Grunt zasypowy Is=1,0

SZCZEGÓŁ A

SKALA 1:10

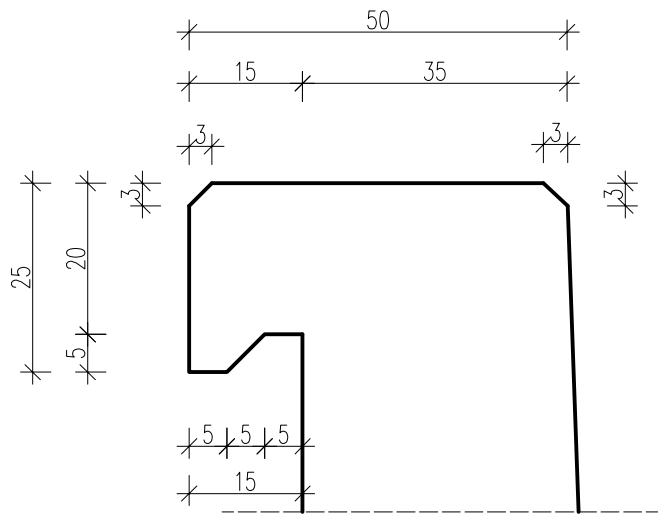

UWAGA:

1. BETON C25/30 (B30), STAL AII – 18G2
2. MINIMALNE OTULENIE PRĘTÓW WYNOSI 5,0cm
3. PRZED PRZYSTĄPIENIEM DO PRAC SPRAWDZIĆ W TERENIE PODSTAWOWE GABARYTY ZASADNICZYCH ELEMENTÓW
4. W CZASIE ROBÓT MOŻE NASTĄPIĆ KONIECZNOŚĆ NIEZNACZNYCH ZMIAN PODSTAWOWYCH WYMIARÓW (WYSOKOŚĆ) PROJEKTOWANEJ ŚCIANY
5. W RAZIE KONIECZNOŚCI DŁUGOŚCI PRĘTÓW ZBROJENIOWYCH SKORYGOWAĆ NA BUDOWIE
6. ZASYPKĘ ŚCIANY WYKONAĆ GRUNTEM O Is=1,0.

pracownia projektowa KBN PROJEKT	TEMAT OPRACOWANIA: ODBUDOWA MOSTU MOCHOLA USZKODZONEGO PODCZAS POWODZI W 2010R.	
LOKALIZACJA:	DZIAŁKI NR 9414/13, 9138/6, 9138/7, 9138/8, 9099/220, 9099/221, 9099/90 - OBRĘB EWID. KOSZARAWA	
INWESTOR:	GMINA KOSZARAWA KOSZARAWA 19, 34-332 KOSZARWA	RYS. NR B-7
STADIUM: PROJEKT BUD.-WYK.	BRANŻA: KONSTRUKCJA	SKALA 1:50
NAZWA RYSUNKU: ŚCIANA OPOROWA - WIDOK Z BOKU, PRZEKRÓJ A-A		DATA: IV 2013 r.
PROJEKTANT:	inż. Mariusz Mirocha upr. nr SLK/07972/POOK/05 specj. konstr.-bud.	PODPIS:
PROJEKTANT:	mgr inż. Arkadiusz Krzesak upr. nr SLK/2182/PWOK/08 specj. konstr.-bud.	PODPIS: