



**Przekrój typowy na odcinku  
od km 0+000,00 do km 0+018,00**

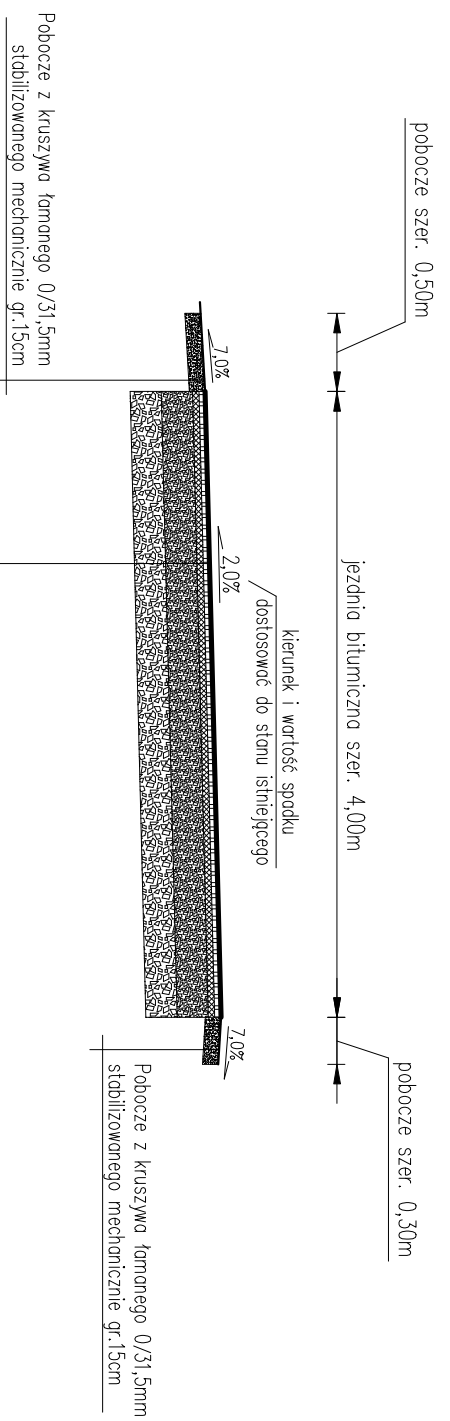

**KONSTRUKCJA NAWIERZCHNI**

5 cm	Warstwa ściardana – beton asfaltowy 0/12,8mm
4 cm	Warstwa wiązka – beton asfaltowy 0/12,8mm
25cm	Podbudowa zasadnicza z kruszywa łamanego 0/31,5mm stabilizowanego mechanicznie
25cm	Podbudowa pomocnicza z kruszywa łamanego 31,5/63mm stabilizowanego mechanicznie
25cm	Korytowanie i profilowanie istn. podbudowy do wymaganych rzędnych


**Przekrój typowy na odcinku  
od km 0+018,00 do km 0+050,00**

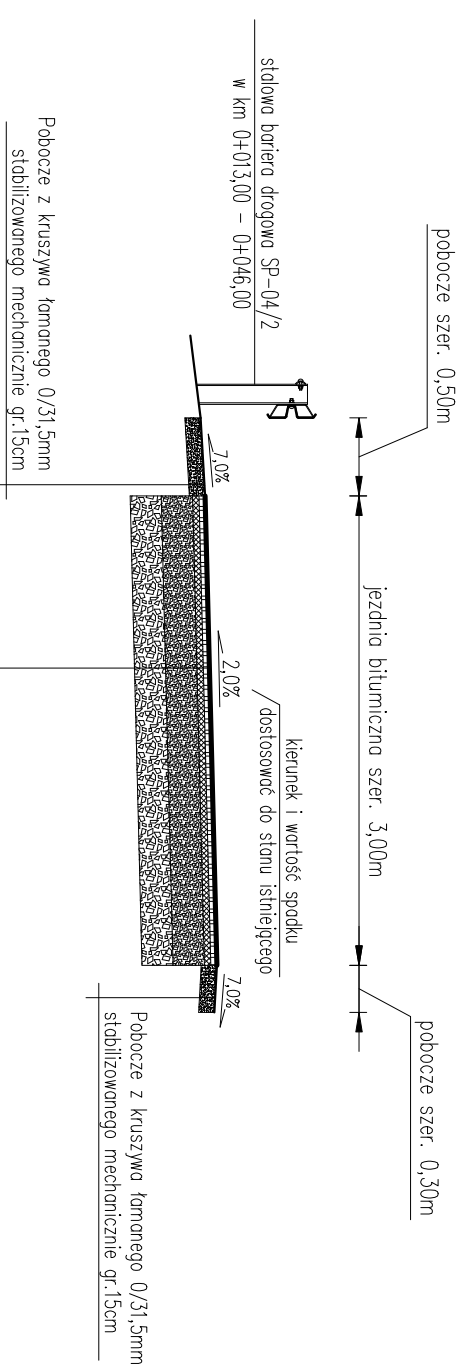

**KONSTRUKCJA NAWIERZCHNI**

5 cm	Warstwa ściardana – beton asfaltowy 0/12,8mm
4 cm	Warstwa wiązka – beton asfaltowy 0/12,8mm
25cm	Podbudowa zasadnicza z kruszywa łamanego 0/31,5mm stabilizowanego mechanicznie
25cm	Podbudowa pomocnicza z kruszywa łamanego 31,5/63mm stabilizowanego mechanicznie
25cm	Korytowanie i profilowanie istn. podbudowy do wymaganych rzędnych

**Przekrój typowy na odcinku  
od km 0+050,00 do km 0+062,00**

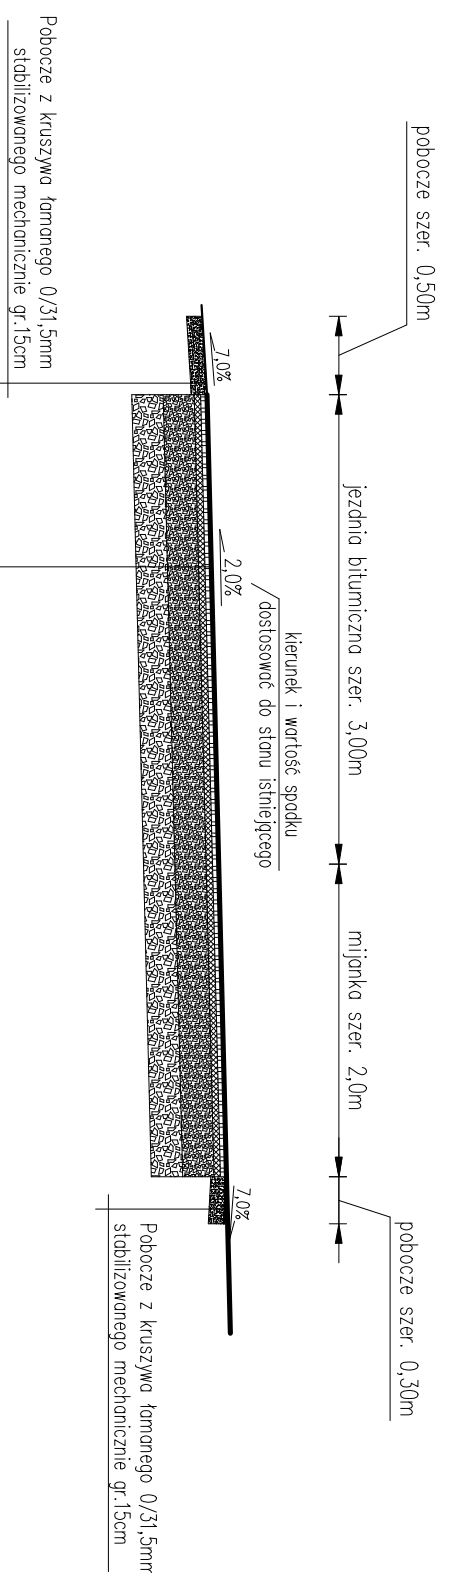

**KONSTRUKCJA NAWIERZCHNI**

5 cm	Warstwa ściardana – beton asfaltowy 0/12,8mm
4 cm	Warstwa wiązka – beton asfaltowy 0/12,8mm
25cm	Podbudowa zasadnicza z kruszywa łamanego 0/31,5mm stabilizowanego mechanicznie
25cm	Podbudowa pomocnicza z kruszywa łamanego 31,5/63mm stabilizowanego mechanicznie
25cm	Korytowanie i profilowanie istn. podbudowy do wymaganych rzędnych

<b>TEMAT OPRACOWANIA:</b>			
REMONT DRUGI GMINNEJ BROWAREK W KOSZARAWIE W KM 0+000 - 0+380			
<b>LOKALIZACJA:</b>			
DZIAŁKI NR 7710/11, 7720/20, 9418/1 - OBRĘB EWID. KOSZARAWA			
<b>INWESTOR:</b>			
GMINA KOSZARAWA KOSZARAWA 19 34-332 KOSZARAWA			
<b>STADIUM:</b>	<b>BRANŻA:</b>	<b>DATA:</b>	<b>SKALA:</b>
PROJ. BUD.	DRGOWA	VII 2014 r.	1:50
<b>NAZWA RYSUNKU:</b>			<b>RYS. NR</b>
PRZEKROJE POPRZECZNE TYPOWE - CZĘŚĆ I			2
<b>PROJEKTOWAŁ:</b>			<b>PODPIS</b>
mgr inż. Tomasz Kotajny			
nr upr. SLK/1898/POOD/07 w specj. drogowej			