



SZCZEGÓŁ KORYTKA Z RUSZTEM STALOWYM W km 0+249,00 - 0+259,00

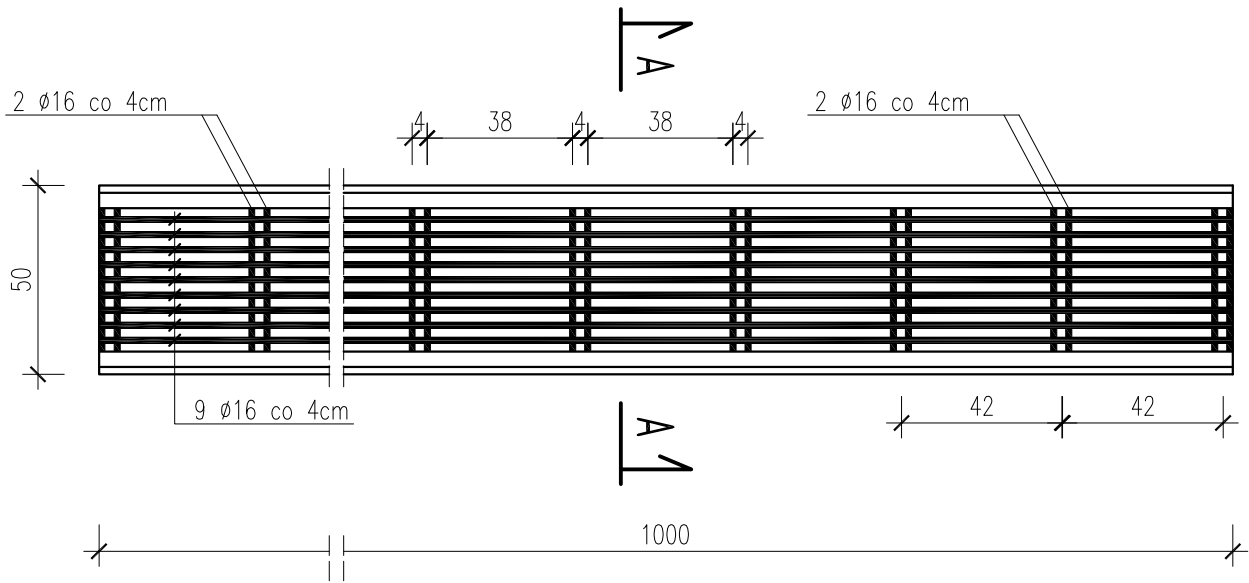

PRZEKRÓJ A-A

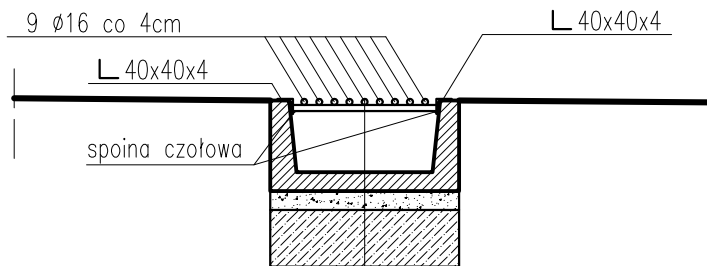

KONSTRUKCJA ŚCIEKU

Ruszt z prętów stalowych Ø16mm
Ściek drogowy trapezowy 50x50x24cm
Podsyпка piaskowo- cementowa 1:4 gr. 5cm
Podbudowa z betonu B15 gr. 15cm

pracownia projektowa KBN PROJEKT	TEMAT OPRACOWANIA:	
	OdBudowa drogi gminnej KLEKOCINY USZKODZONEJ PODCZAS POWODZI W 2010R.	
LOKALIZACJA: DROGA GMINNA - OBREB KOSZARAWA		
INWESTOR:	GMINA KOSZARAWA KOSZARAWA 19, 34-332 KOSZARAWA	RYŚ. NR D-8
STADIUM:	PROJEKT BUD. - WYK.	BRANŻA: DROGOWA SKALA 1:50
NAZWA RYSUNKU: SZCZEGÓŁ KORYTEK Z RUSZTEM STALOWYM		DATA: IV 2013 r.
PROJEKTOWAŁ:	mgr inż. Tomasz Kotajny nr upr. SLK/1898/POOD/07 w specj. drogowej	PODPIS:
AUTOR OPRACOWANIA:	mgr inż. Arkadiusz Krzesak upr. nr SLK/2182/PWOK/08	PODPIS: