



**Przekrój typowy na odcinku
od km 0+253,00 do km 0+272,00**

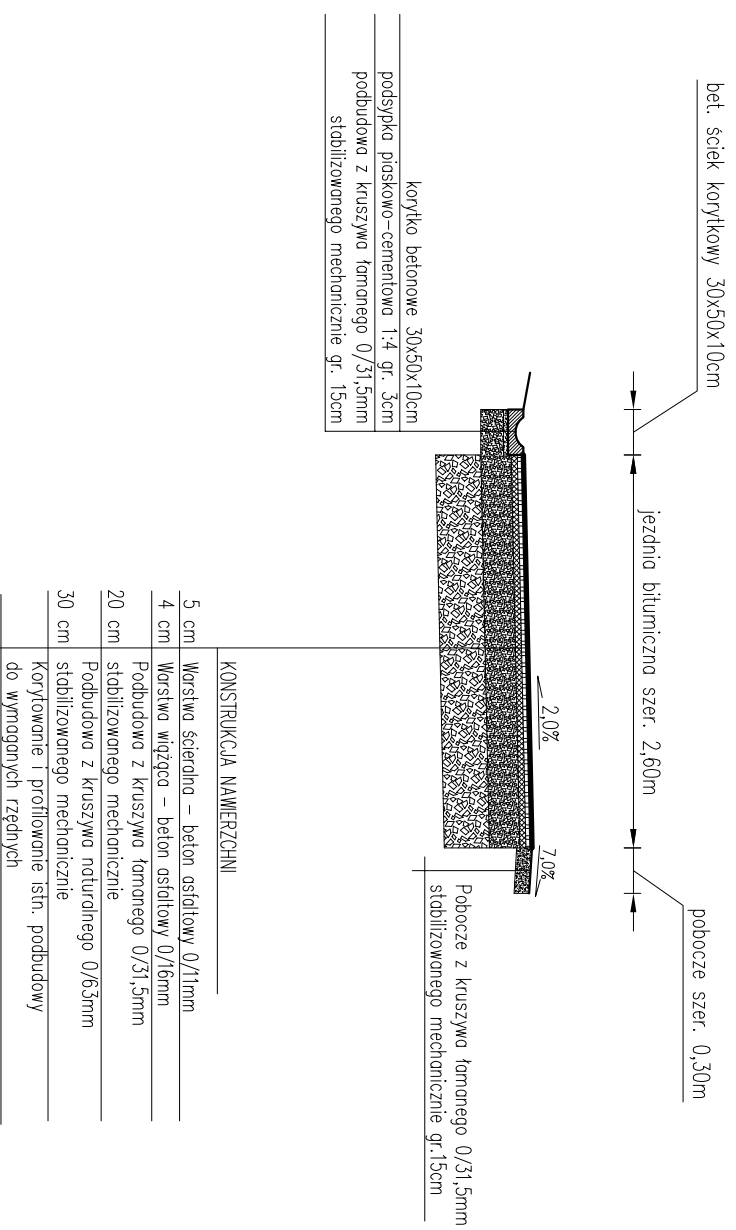

**Szczegóły wykonania konstrukcji nawierzchni
w miejscach poszerzenia jezdni**

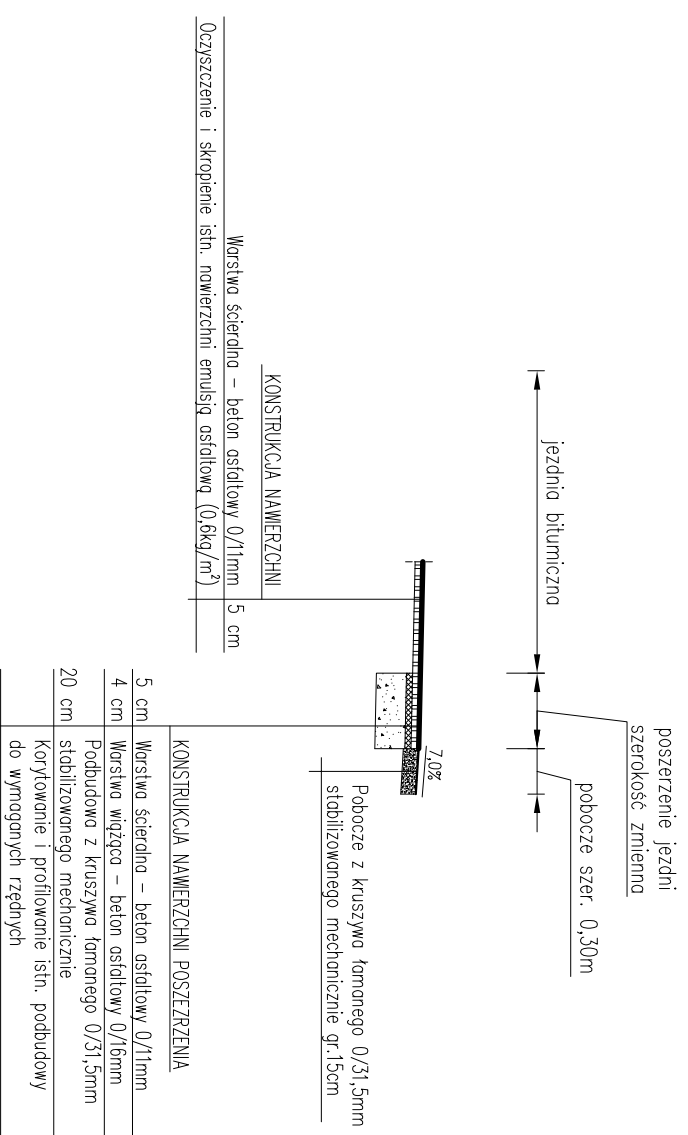

UWAGI:

- na początkowym odcinku o długości ok. 5,0m, istniejącą nawierzchnię bitumiczną należy zrzutować na głębokość 5,0cm w celu prawidłowego nawierzchnia wysokościowego proj. nawierzchni z nawierzchnią istniejącą
- w miejscach występowania znacznych deformacji, istniejącą nawierzchnię należy miejscowo zrzutować w celu uzyskania względnie równej powierzchni przed ułożeniem warstwy ścieradła
- istniejące wloty studzienek kanalizacyjnych występujących w posie drogi gminnej należy wyregulować i dostosować wysokością do projektowanej niwelety jezdni oraz pochylen podłużnych i poprzecznych proj. nawierzchni jezdni

TEMAT OPRACOWANIA:

REMONT DROGI GMINNEJ "DO TOMASZKÓW" W MIEJSCOWOŚCI KOSZARAWA USZKODZONEJ PODCZAS POWODZI W 2010R.

LOKALIZACJA:

DZIAŁKI NR 9290/1, 9290/10, 9290/11 - OBRĘB EWID. KOSZARAWA

INWESTOR: GMINA KOSZARAWA

KOSZARAWA 19
34-332 KOSZARAWA

STADIUM:

PROJ. BUD. DROGOWA VI 2013 r. SKALA: 1:50

NAZWA RYSUNKU:

PRZEKROJE TYPOWE - CZĘŚĆ II RYS. NR 3

PROJEKTOWAŁ:

mgr inż. Tomasz Kotajny
nr upraw. SIK/1898/POOD/07 w specj. drogowej

PODPIS