


**Przekrój typowy  
umocnienia korpusu drogi w miejscu wyrwy  
km 0+135,00 do km 0+145,00**

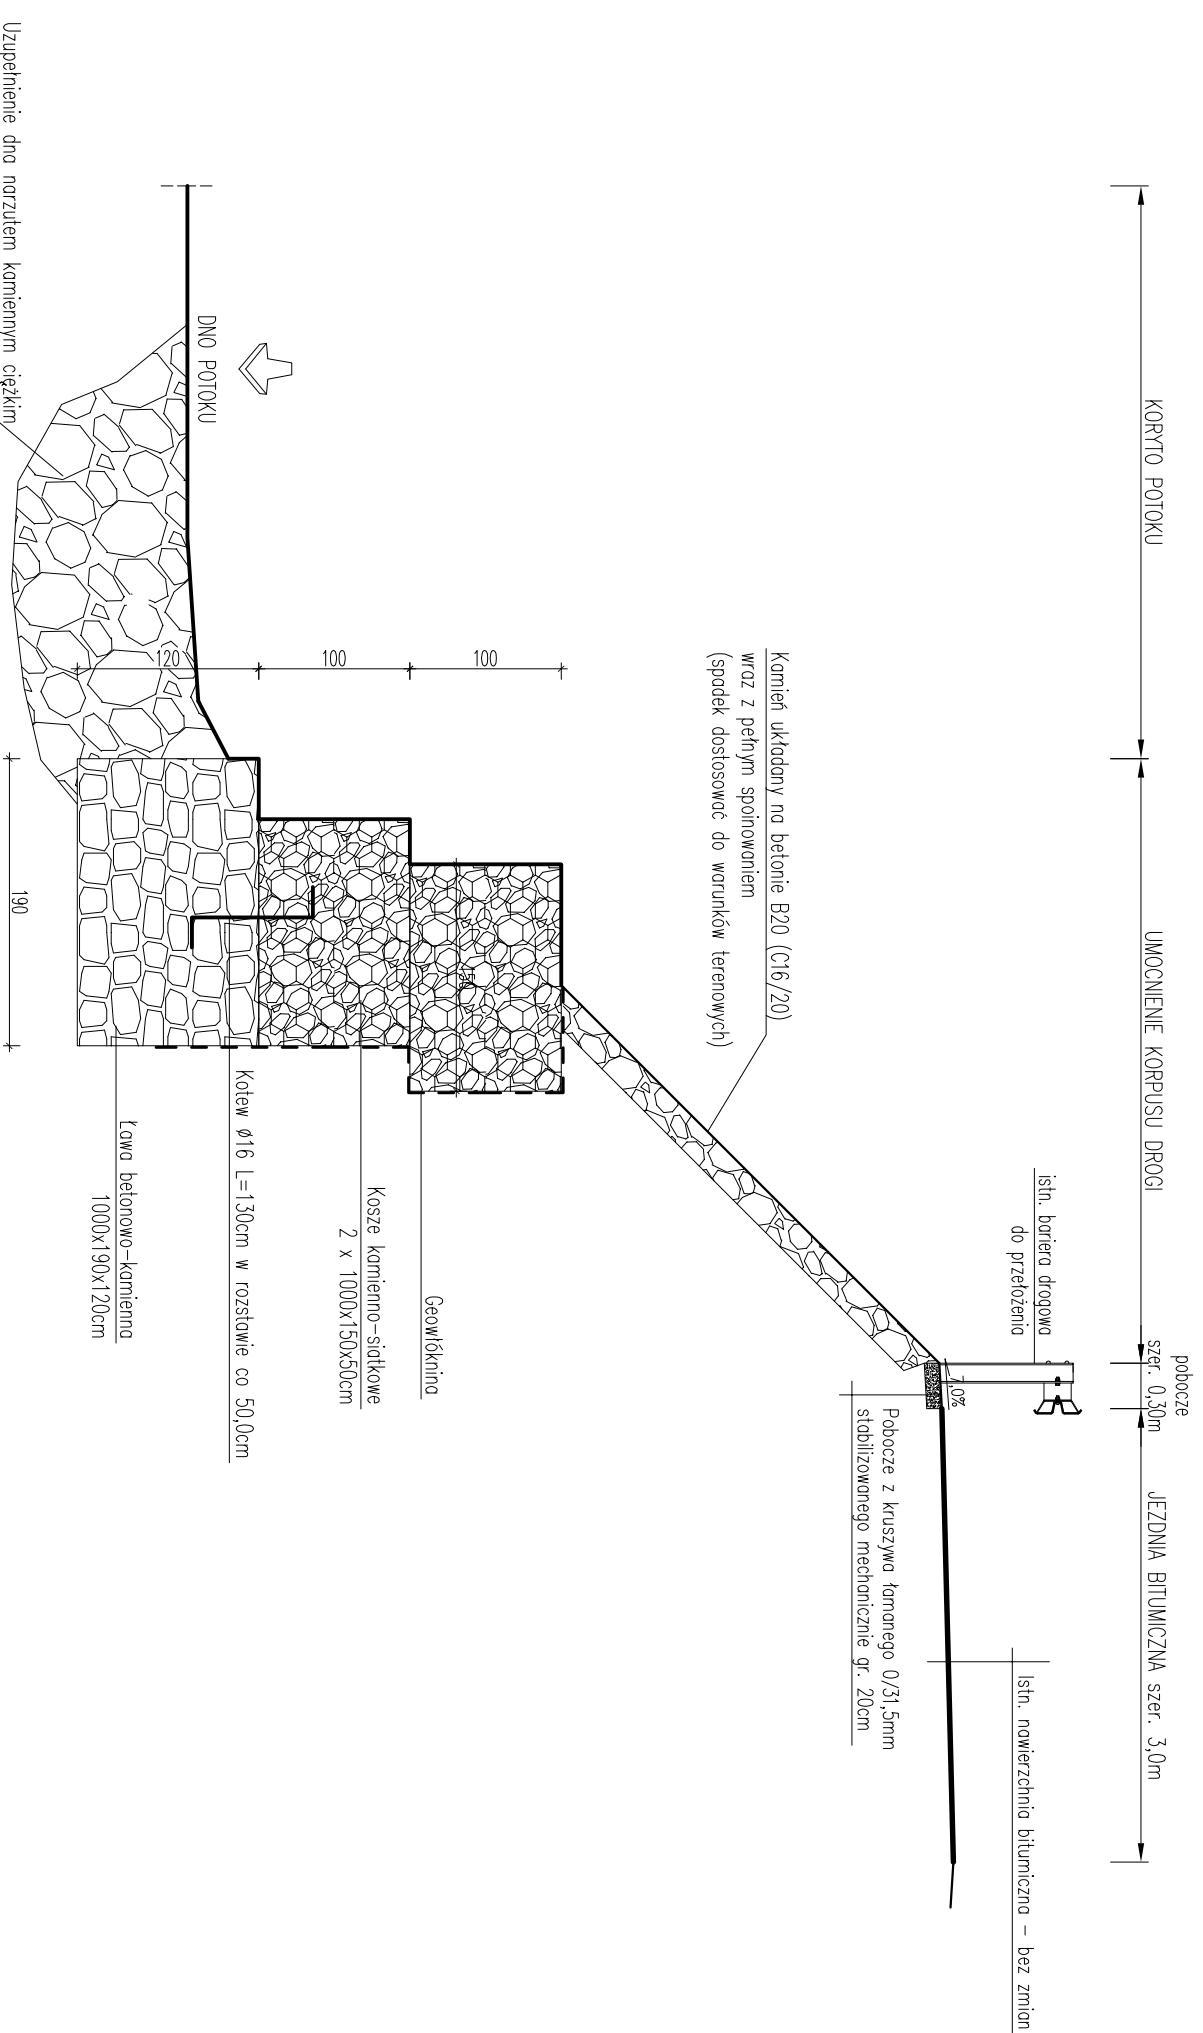

TEMAT OPRACOWANIA: REMONT DROGI GMINNEJ KOWOLE WRAZ Z WYRWĄ POWSTAŁĄ PRZY DRODZE I MOŚCIE W KM 0+000 - 0+175			
LOKALIZACJA: DZIAŁKI NR 9334, 9335, 9333, 5205/5, 9416/1 - OBRĘB EWID. KOSZARAWA			
INWESTOR: GMINA KOSZARAWA KOSZARAWA 19 34-332 KOSZARAWA			
STADIUM: <b>PROJ. BUD.</b>	BRANŻA: DROGOWA	DATA: VIII 2014 r.	SKALA: 1:50
NAZWA RYSUNKU: <b>UMOCNIENIE KORPUSU DROGI</b>			RYS. NR 3
PROJEKTOWAŁ: mgr inż. Tomasz Kotajny nr upr. SLKI/1898/POOD/07 w specj. drogowej			PODPIS