


# PLAN SYTUACYJNY

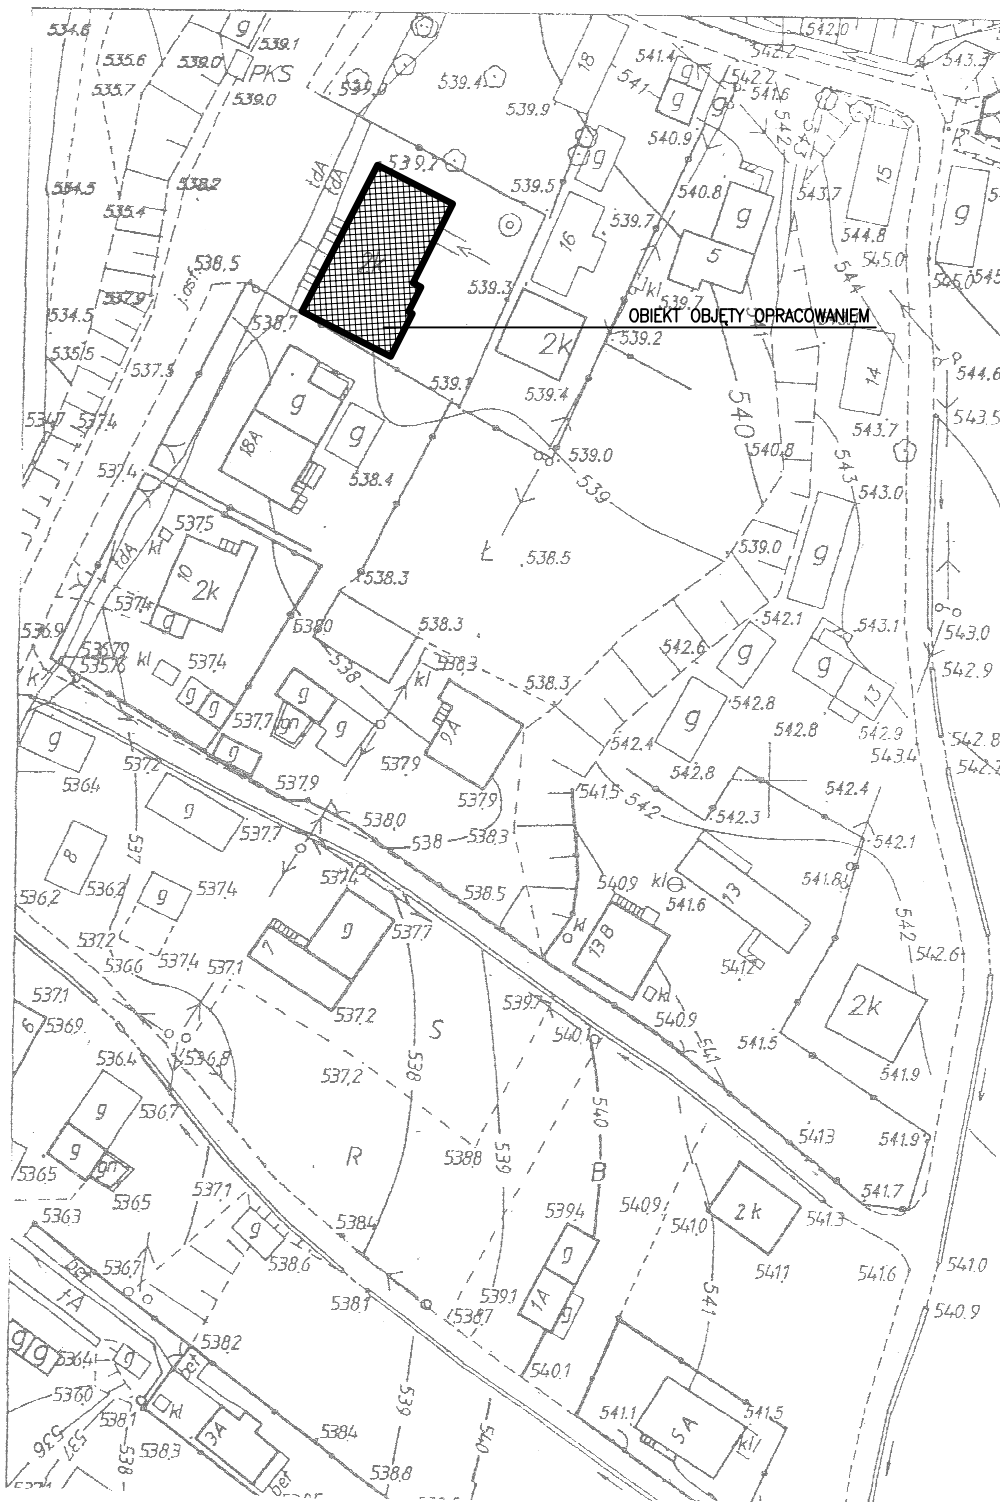

TEMAT OPRACOWANIA:

REMONT BUDYNKU URZĘDU GMINY W KOSZARAWIE

LOKALIZACJA:

DZIAŁKI NR 6866, 6868 - OBRĘB EWID. KOSZARAWA

INWESTOR:

GMINA KOSZARAWA  
KOSZARAWA 19  
34-332 KOSZARAWA

STADIUM:

PROJ. BUD.

BRANŻA:

BUDOWLANA

DATA:

IV 2015 r.

SKALA:

1:1000

NAZWA RYSUNKU:

PLAN SYTUACYJNY

RYS. NR

1

PROJEKTOWAŁ:

mgr inż. Tomasz Kotajny  
nr upr. SLK/1898/POOD/07 w specj. drogowej

PODPIS