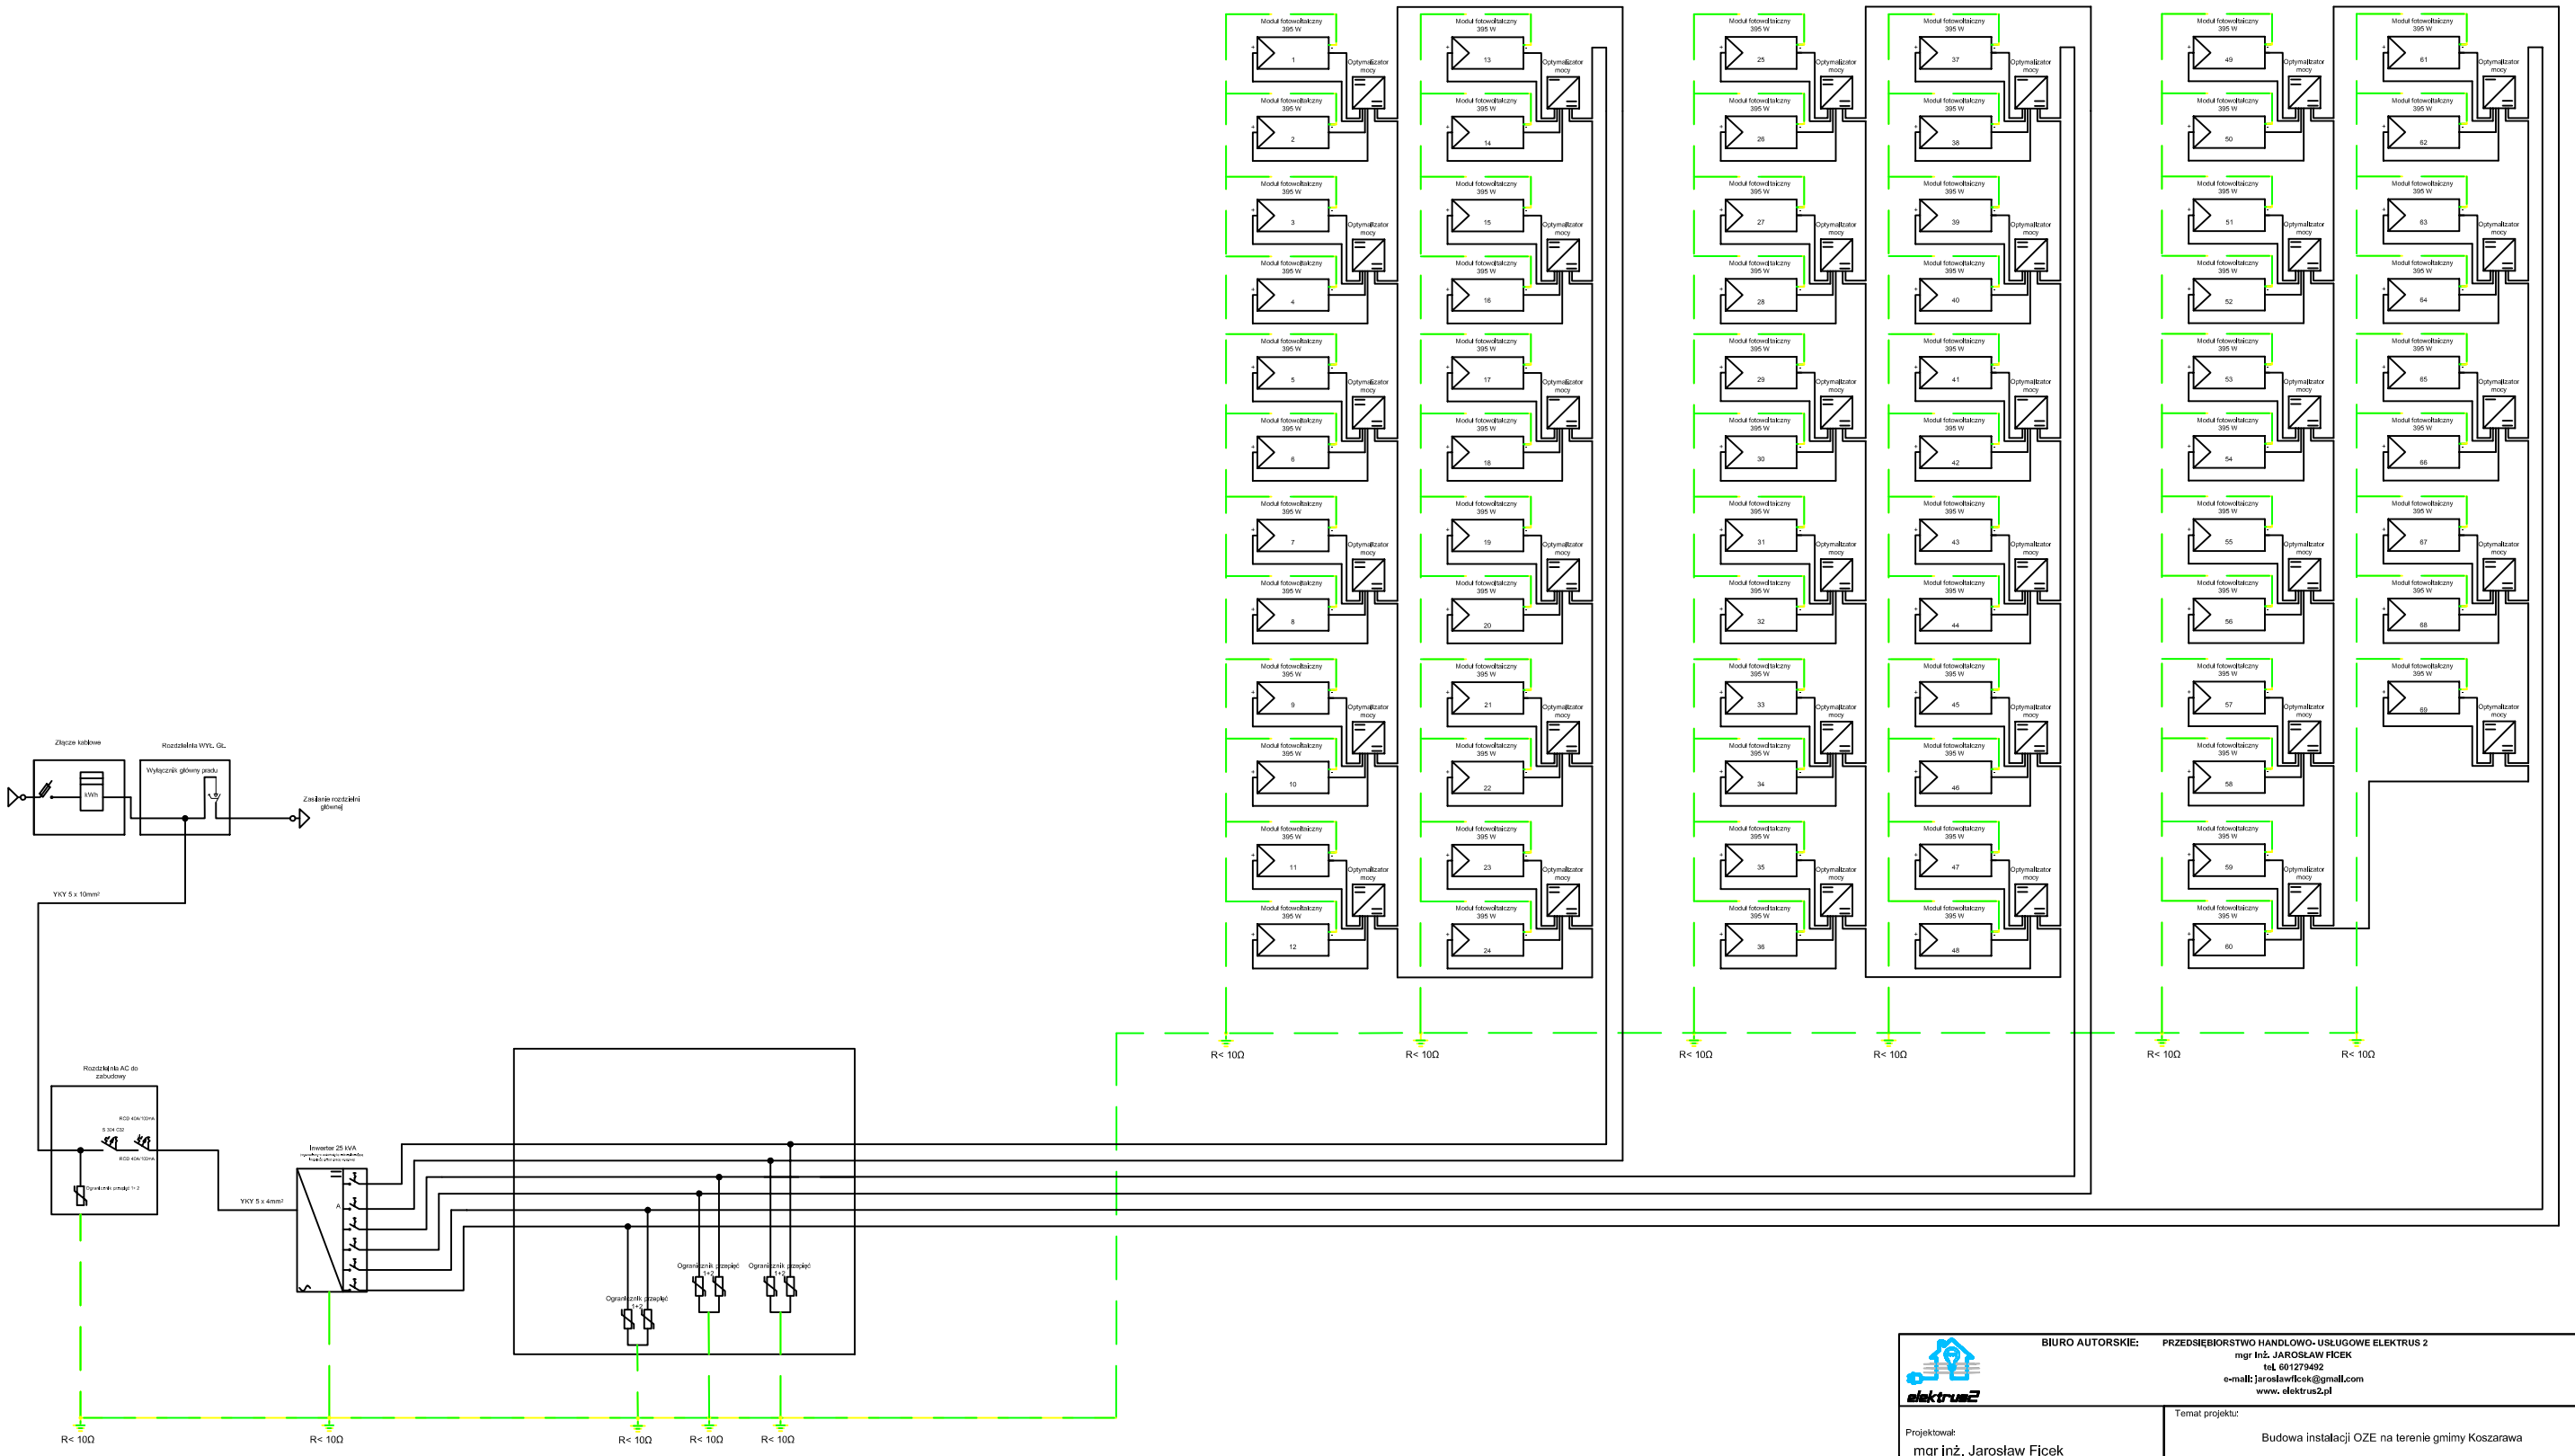

BIURO AUTORSKIE: elektrus2	**PRZEDSIĘBIORSTWO HANDLOWO- USŁUGOWE ELEKTRUS 2** **mgr Inż. JAROSŁAW FICEK** **tel. 601279492** **e-mail: jaroslawficek@gmail.com** **www. elektrus2.pl**		
Projektował: mgr inż. Jarosław Ficek upr. nr SLK/6217/PWBE/15		Temat projektu: Budowa instalacji OZE na terenie gmiy Koszarawa	
		Adres inwestycji: Niepubliczna Szkoła Podstawowa w Koszarawie Bystrej Koszarawa 675 34-332 Koszarawa	
		Inwestor: Gmina Koszarawa 34-332 Koszarawa	
Branża: elektryczna	Data: luty 2021	Rysunek nr E03	PROJEKT BUDOWLANO-WYKONAWCZY
Faza: projekt budowlano-wykonawczy	Skala: BS		Nazwa rysunku: Schemat ideowy