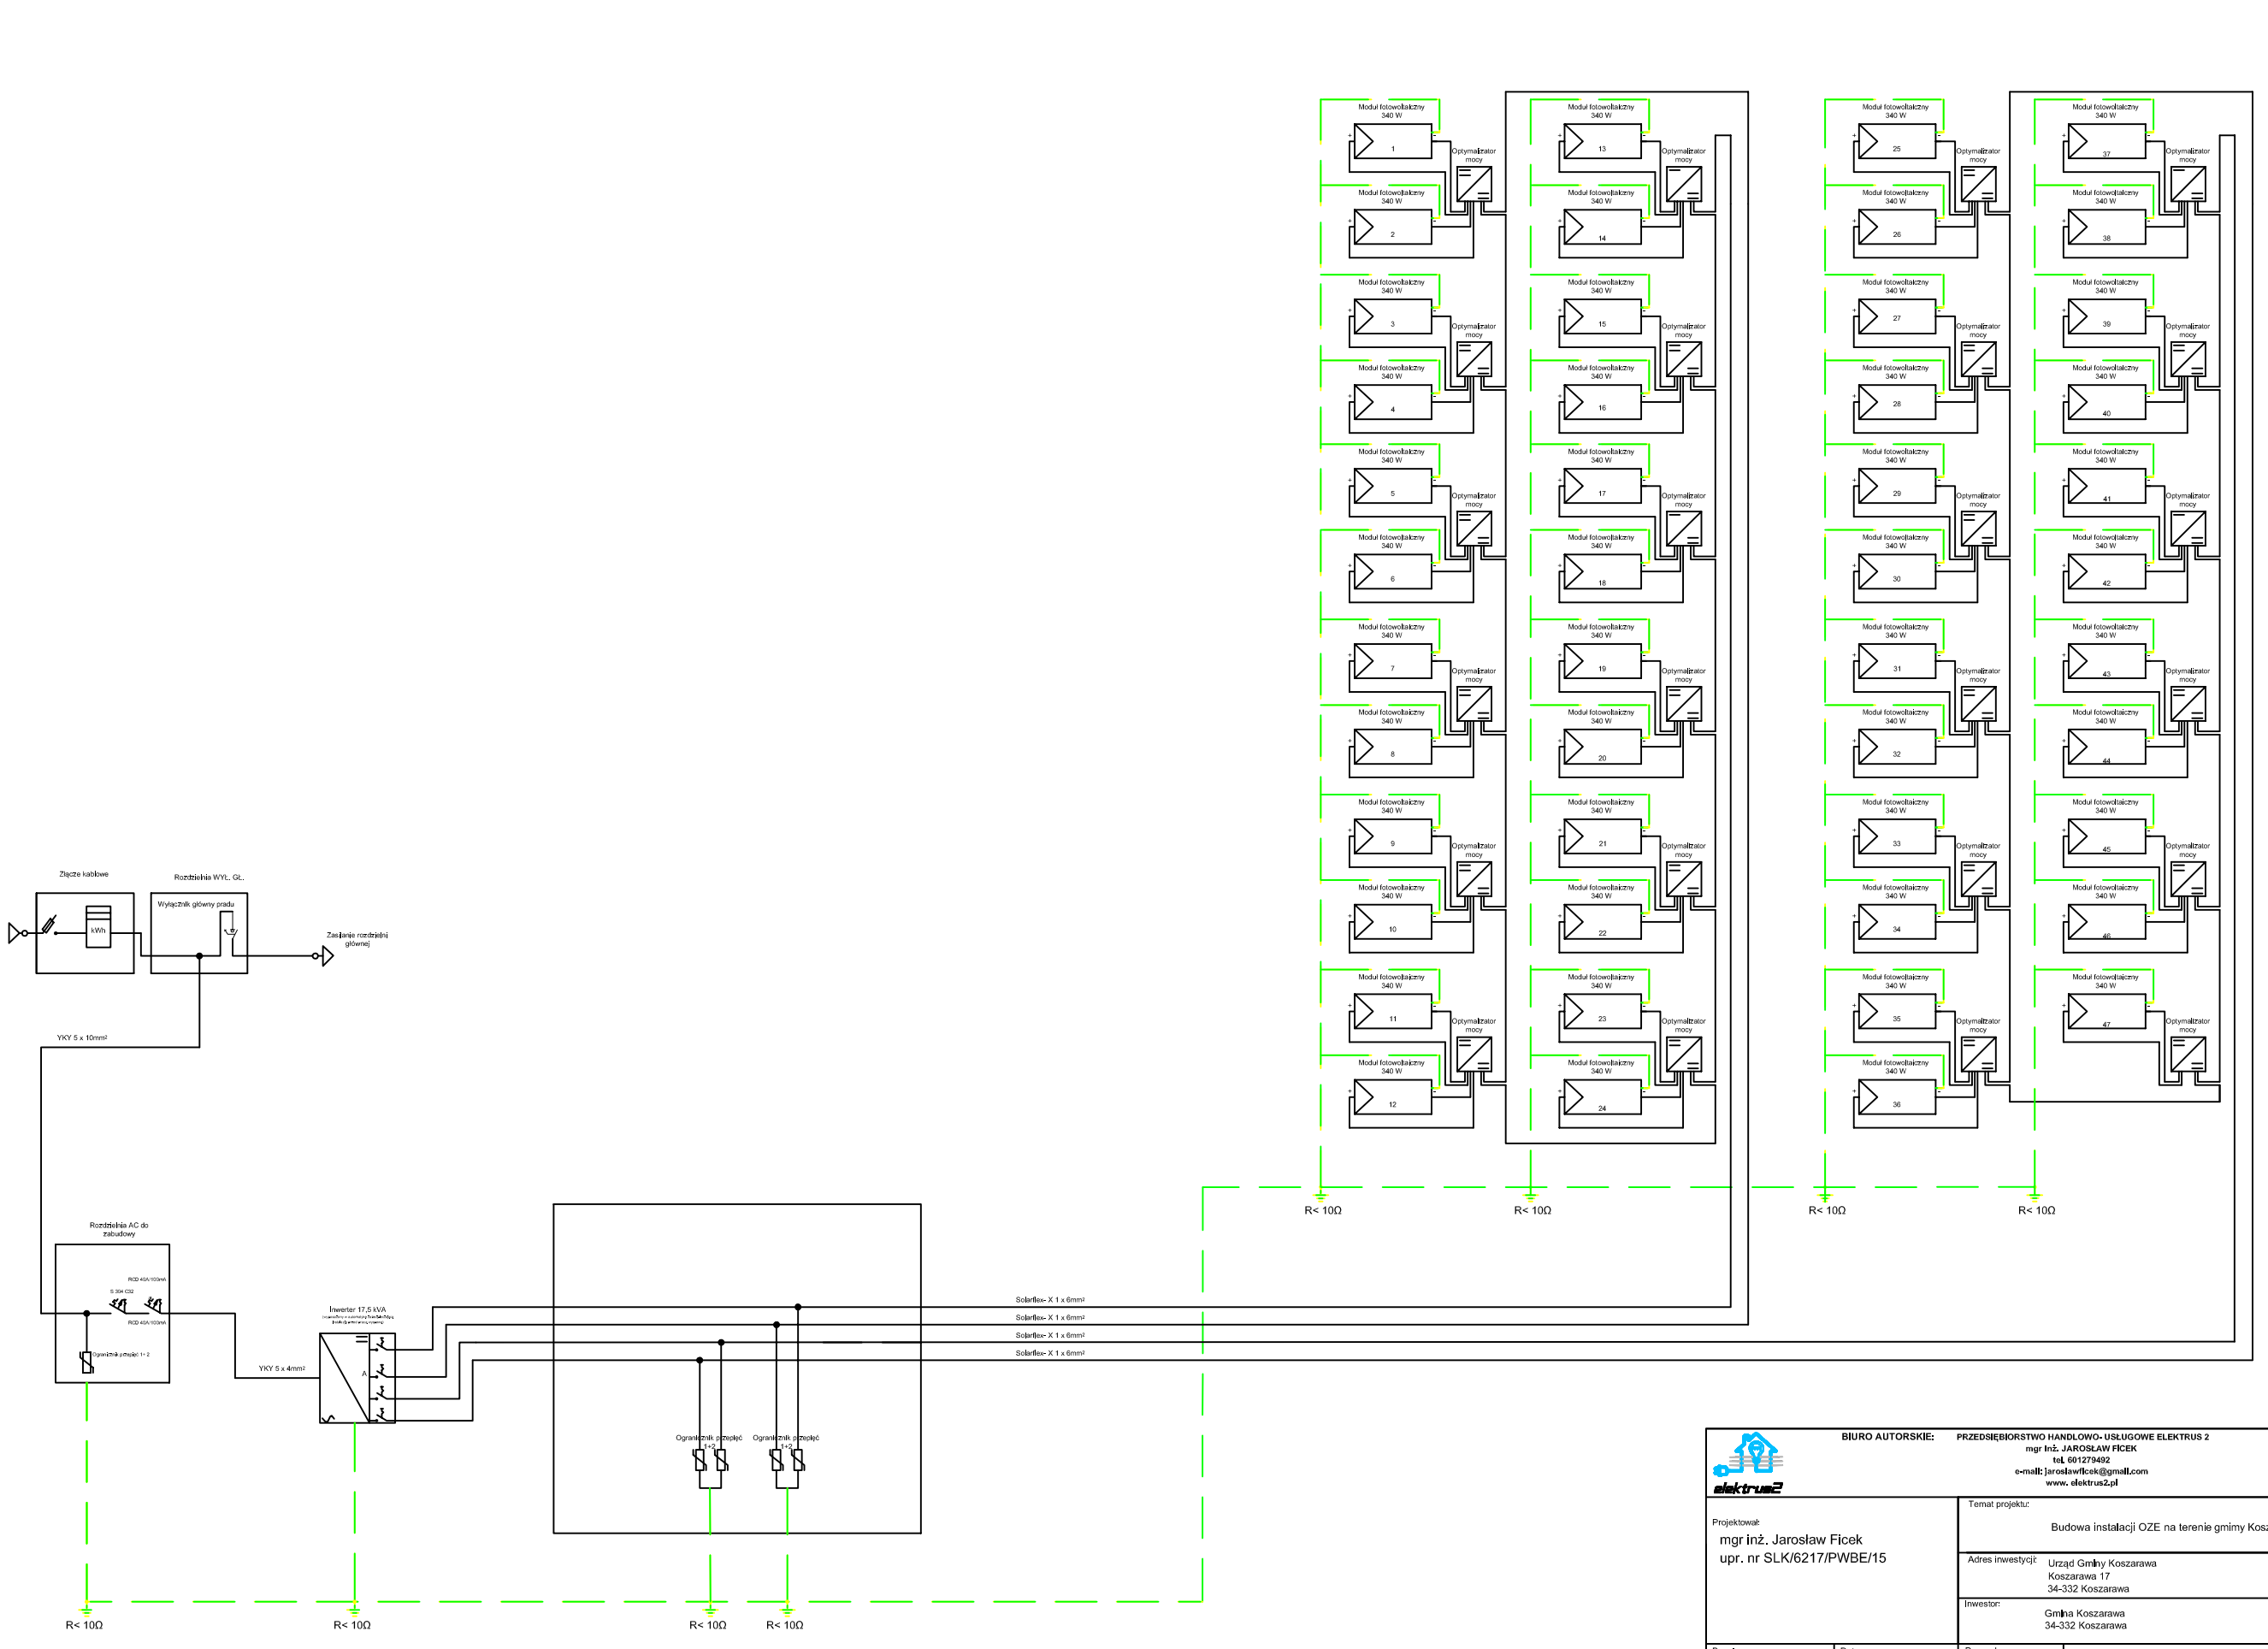

BIURO AUTORSKIE: **PRZEDSIĘBIORSTWO HANDLOWO- USŁUGOWE ELEKTRUS 2**
mgr Inż. JAROSŁAW FICEK
teL 601279492
e-mail: jaroslawficek@gmail.com
www. elektrus2.pl

Projektował:
mgr inż. Jarosław Ficek
upr. nr SLK/6217/PWBE/15

Temat projektu:
Budowa instalacji OZE na terenie gmimy Koszarawa

Adres inwestycji: Urząd Gminy Koszarawa
Koszarawa 17
34-332 Koszarawa

Inwestor:
Gmina Koszarawa
34-332 Koszarawa

Branża:	Data:	Rysunek nr	
elektryczna	luty 2021	E03	PROJEKT BUDOWLANO-WYKONAWCZY
Faza: projekt budowlano-wykonawczy	Skala: BS		Nazwa rysunku: Schemat ideowy