


# ŚCIANA OPOROWA - WIDOK Z GÓRY

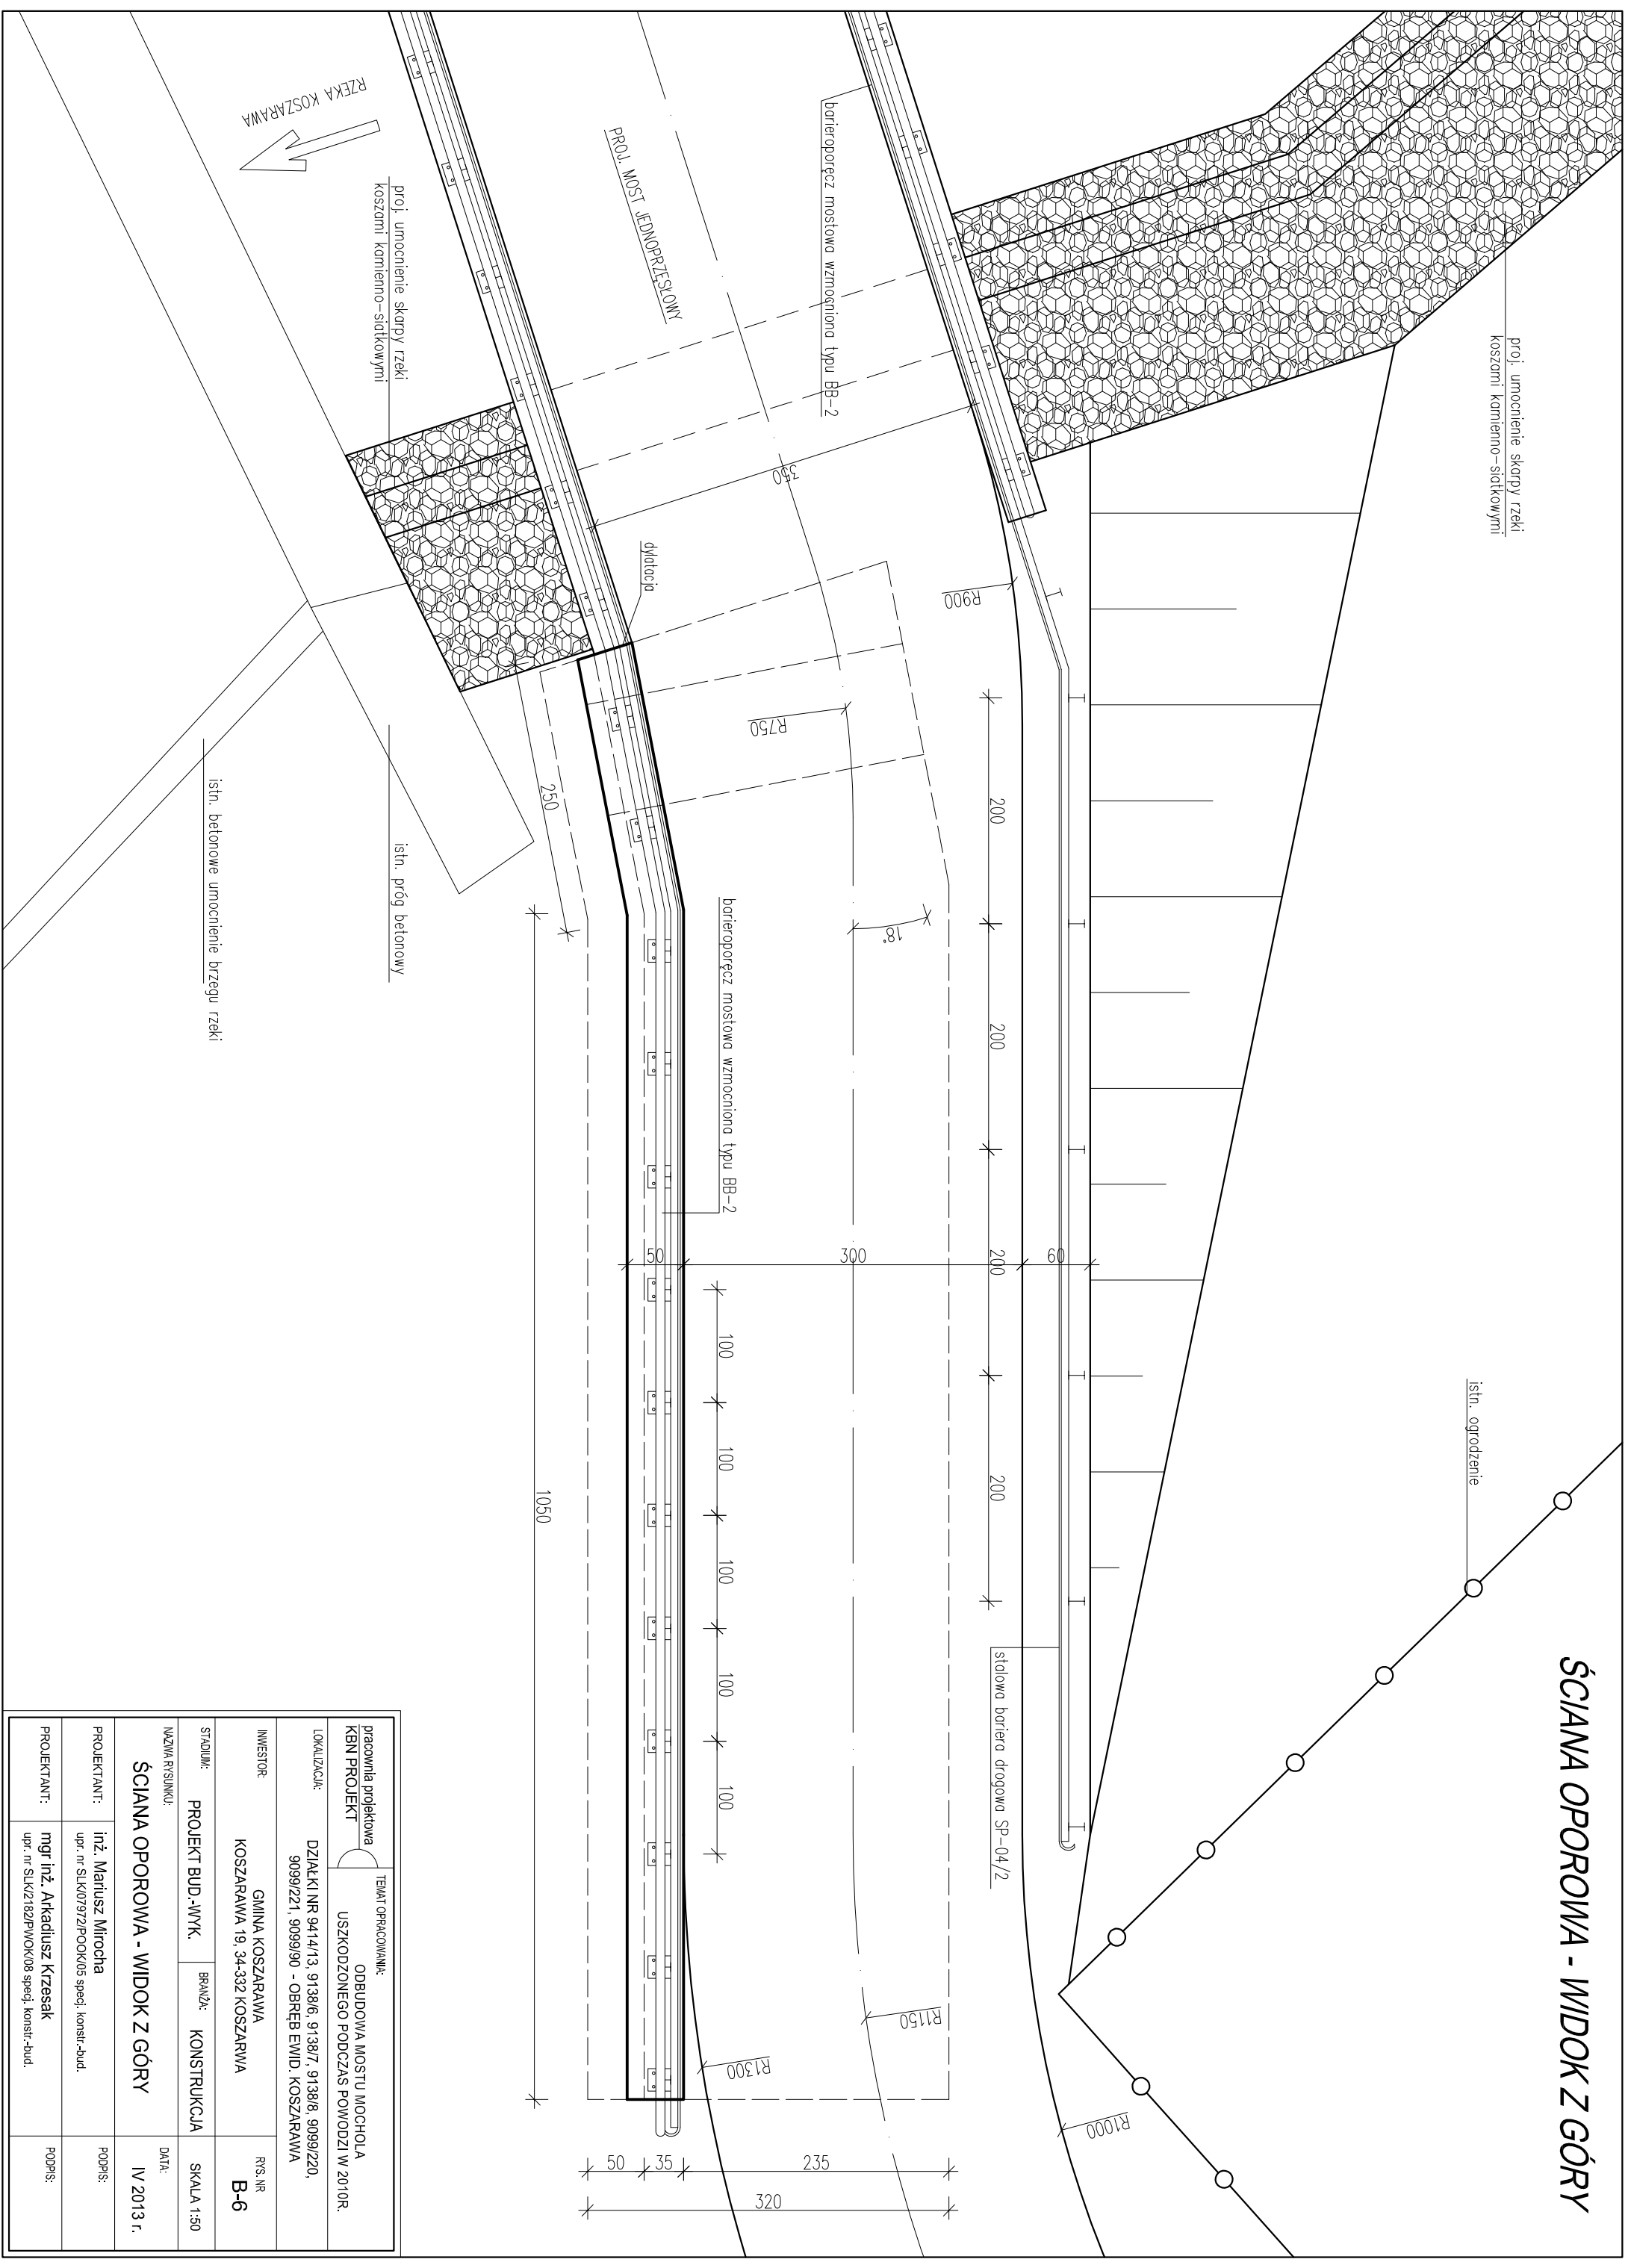

|  |                               |   |  |
|--|-------------------------------|---|--|
| pracownia projektowa<br><b>KBN PROJEKT</b>   |                               | TEMAT OPRACOWANIA:<br>ODBUDOWA MOSTU MOCHOLA<br>USZKODZONEGO PODCZAS POWODZI W 2010R. |  |
| LOKALIZACJA:<br>DZIAŁKI NR 9414/13, 9138/6, 9138/7, 9138/8, 9099/220,<br>9099/221, 9099/90 - OBRĘB EWID. KOSZARAWA |                               |   |  |
| INWESTOR:<br>GMINA KOSZARAWA<br>KOSZARAWA 19, 34-332 KOSZARAWA   |                               | RYS. NR<br><b>B-6</b>   |  |
| STADIUM:<br><b>PROJEKT BUD.-WYK.</b>   | BRANŻA:<br><b>KONSTRUKCJA</b> | SKALA 1:50  |  |
| NAZWA RYSUNKU:<br><b>ŚCIANA OPOROWA - WIDOK Z GÓRY</b>   |                               | DATA:<br><b>IV 2013 r.</b>  |  |
| PROJEKTANT:<br>inż. Mariusz Mirosza<br>upr. nr SLK/07972/P/00K/05 specj. konstr.-bud.                              | PODPIS:                       |   |  |
| PROJEKTANT:<br>mgr inż. Arkadiusz Krzesak<br>upr. nr SLK/2182/PW/0K/08 specj. konstr.-bud.                         | PODPIS:                       |   |  |